


Polygonale

Departement des Vaucluse (84)  
 Ville d'Orange  
 Le Chateau d'Orange  
 PLAN de MASSE  
 Echelle 1/1000

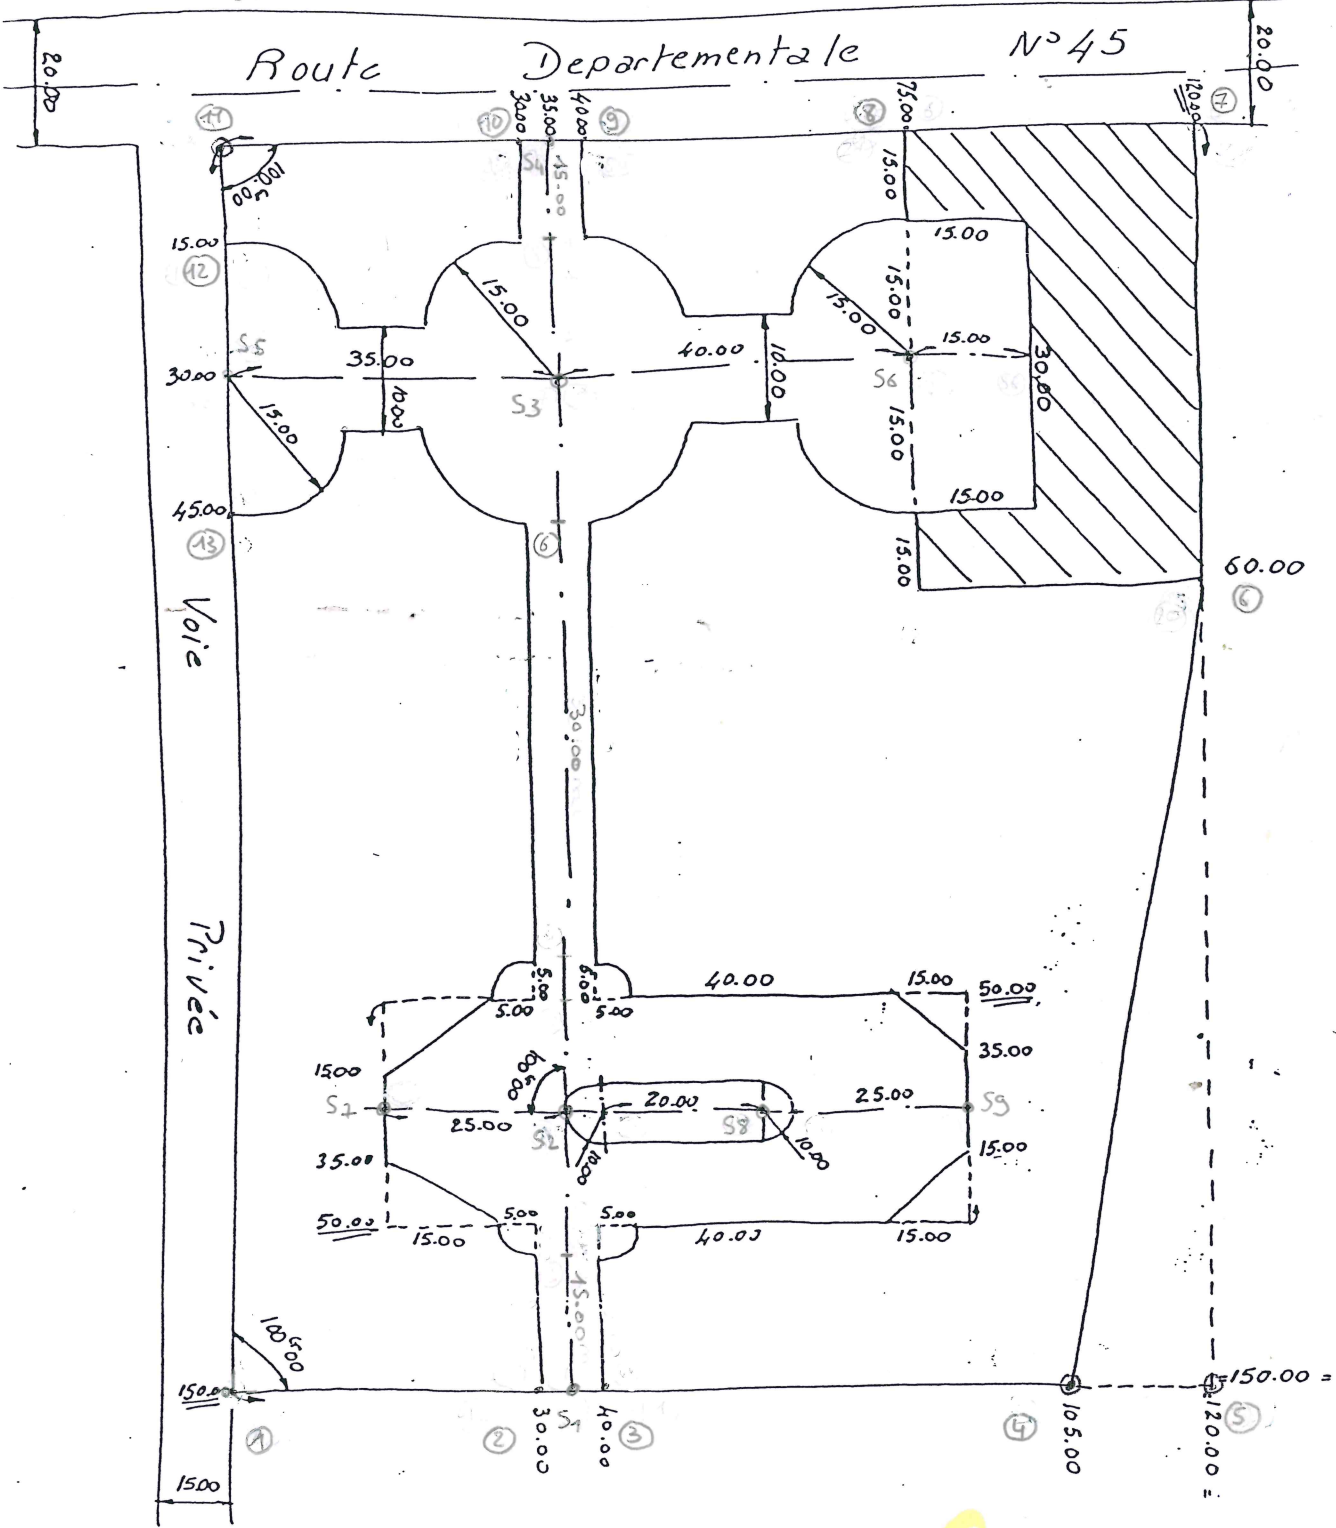

Original corrigé