

PROFIL EN TRAVERS TYPE Z - Z'


25 BESANCON

CHEMIN PIETONS

Dossier : 4464

Juillet 2010

Lotissement "Le Domaine des Montboucons"

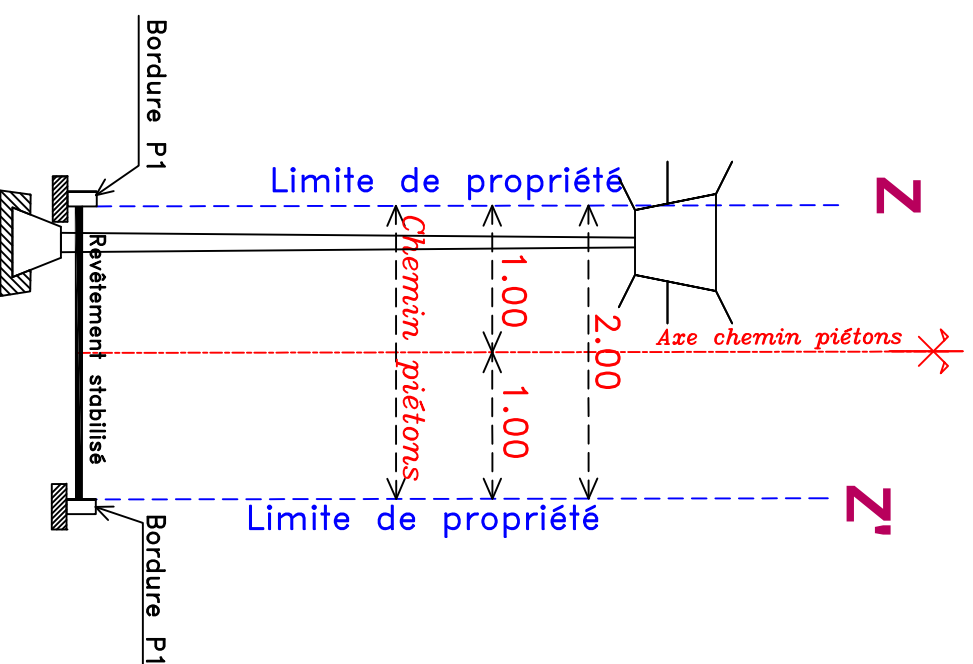

NOTA : Le présent plan ne peut être assimilé à un plan d'exécution. Il est dressé dans le seul but de montrer la faisabilité de l'opération et d'obtenir le permis d'aménager.

Echelle : 1/50

E.U.R.L. Frédéric JAMEY Géomètre Expert et Urbaniste

43 rue du Chasnot 25000 BESANCON

Tel : 03.81.88.60.60 * Fax : 03.81.88.85.67 * E_mail : frederic.jamey@geometre-expert.fr

PROFIL EN TRAVERS TYPE DE VOIRIE U - U'


25 BESANCON

VOIRIE 2

Dossier : 4464

Juillet 2010

Lotissement "Le Domaine des Montboucons"

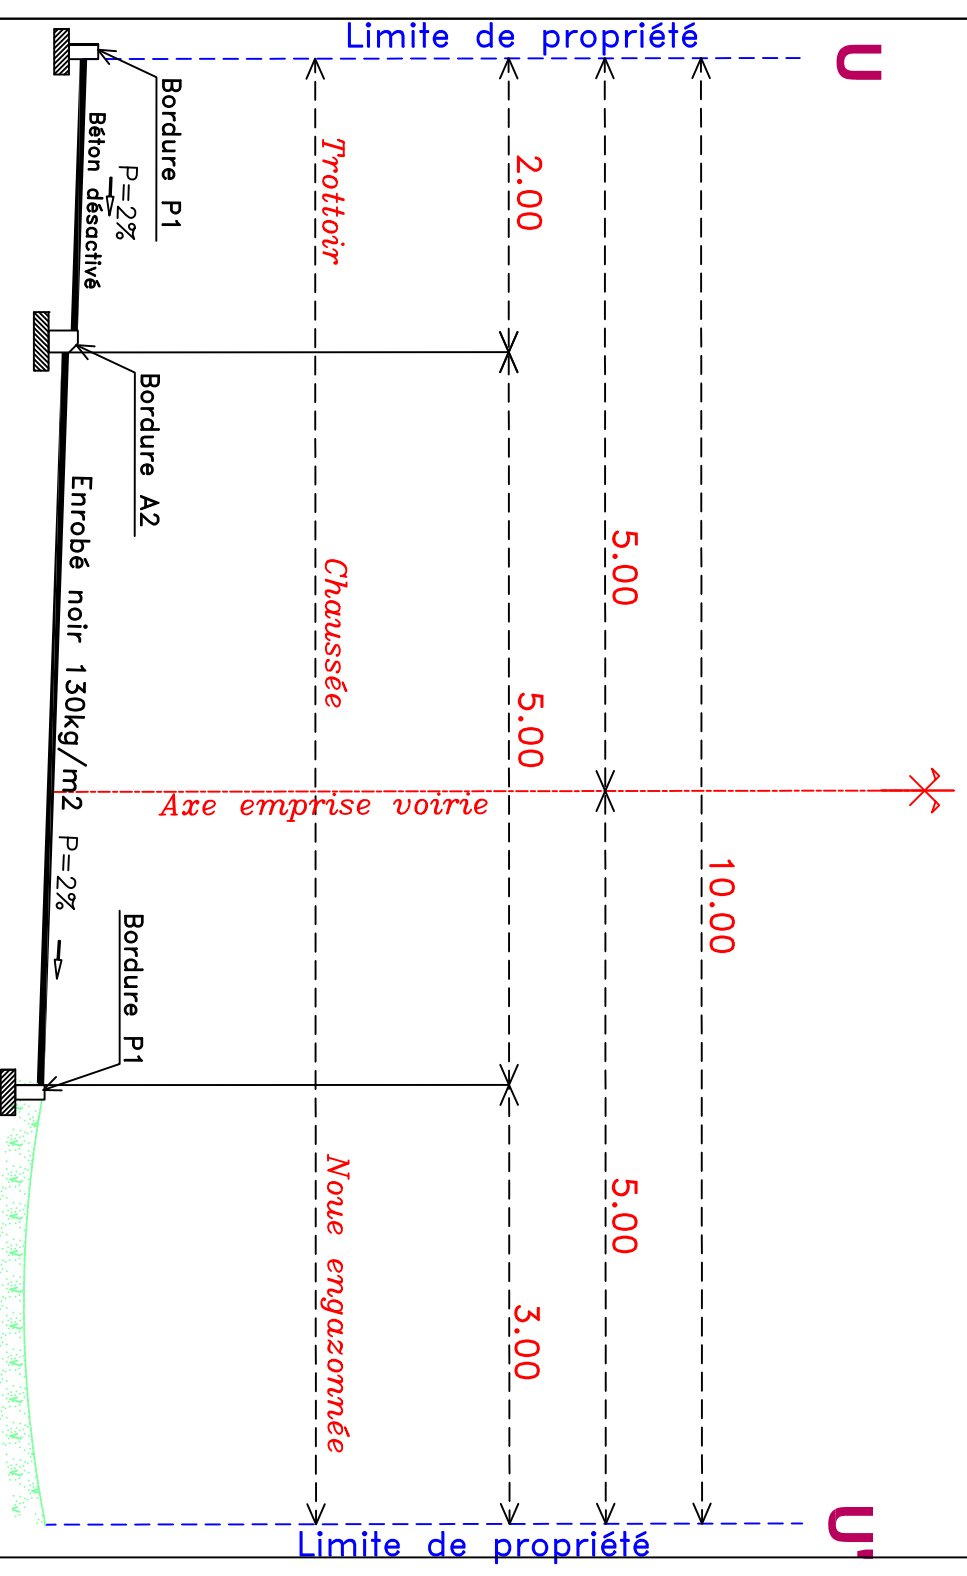

NOTA : Le présent plan ne peut être assimilé à un plan d'exécution. Il est dressé dans le seul but de montrer la faisabilité de l'opération et d'obtenir le permis d'aménager.

Echelle : 1/50

E.U.R.L. Frédéric JAMEY Géomètre Expert et Urbaniste

43 rue du Chasnot 25000 BESANCON

Tel : 03.81.88.60.60 * Fax : 03.81.88.85.67 * E_mail : frederic.jamey@geometre-expert.fr