

Plan de la voirie projetée

Echelle : 1/300

Commune de La Tour sur Orb

P.A. S.A.S. Eden Invest


Voie ferrée

PA8-1

Légende figurative

- 1356 Application fiscale issue du plan cadastral
- 1356 Numérotation parcellaire issue du plan cadastral
- ⊕ Borne O.G.E.
- ⊙ Borne ancienne ou repère visuel
- Clôture légère
- Mur, muret ou ouvrage de soutènement
- Talus

Emprise de la parcelle référencée AN n° 198
objet de la présente demande de permis d'aménager

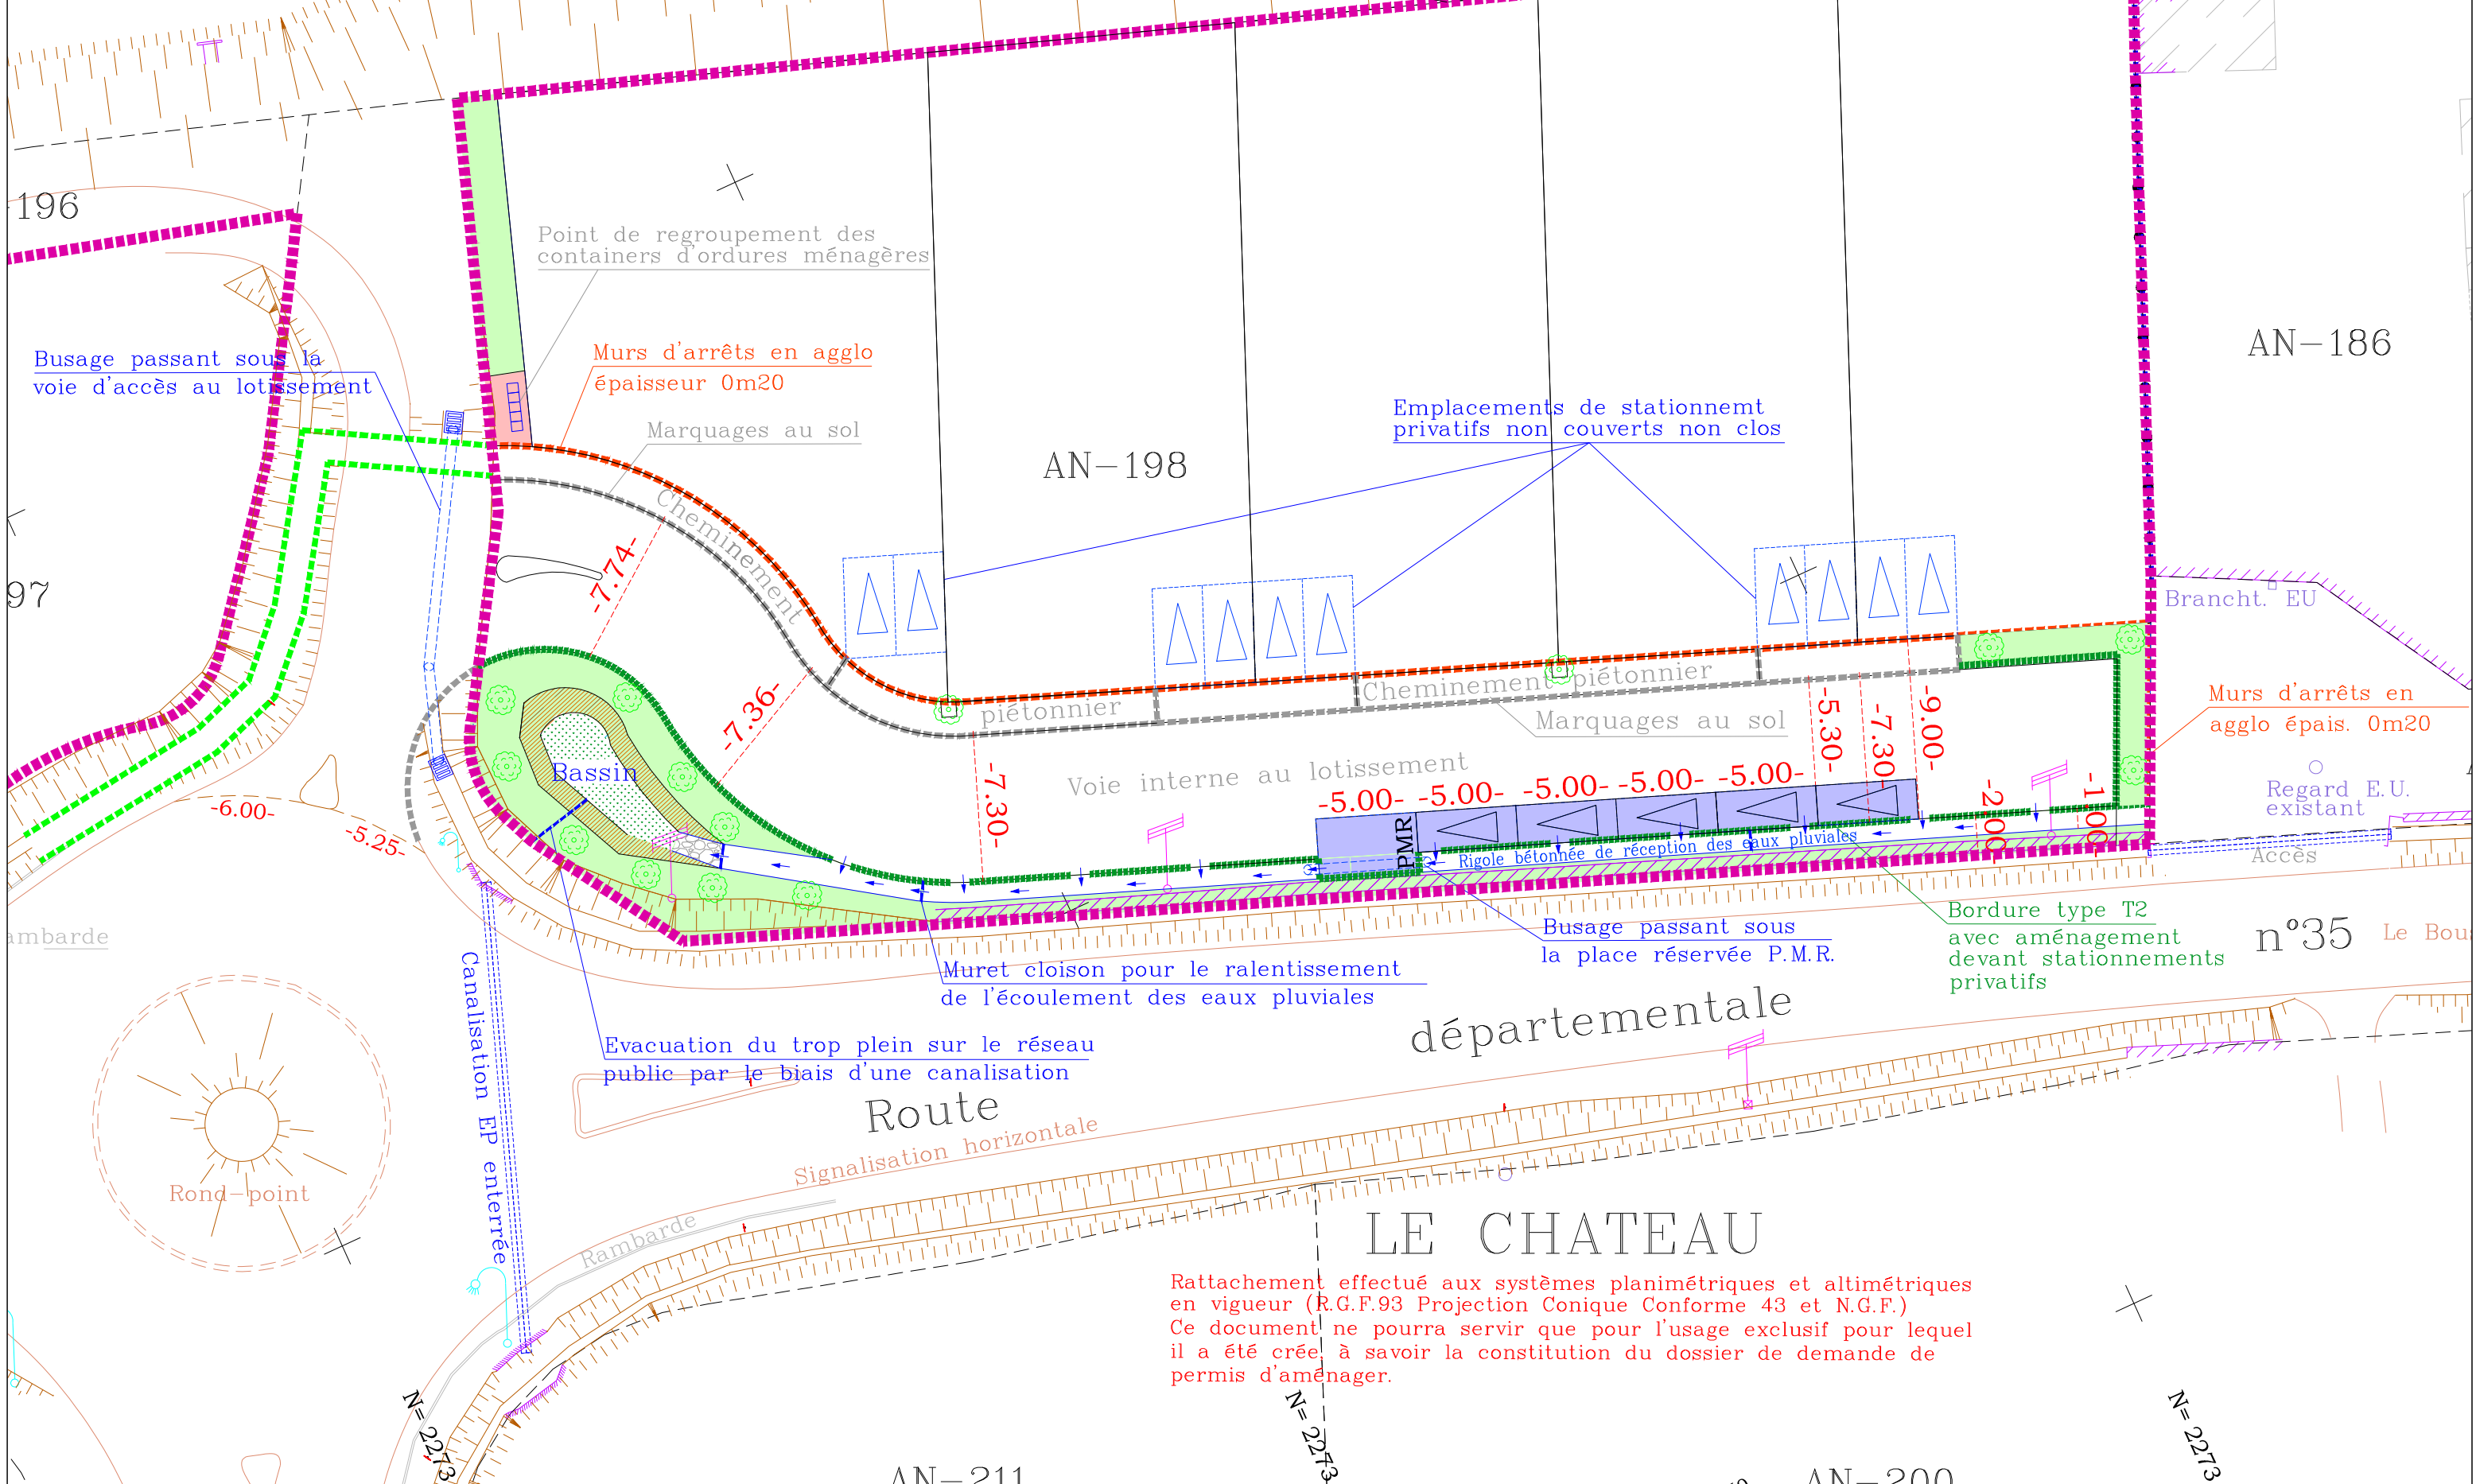

Busage passant sous la
voie d'accès au lotissement

Point de regroupement des
containers d'ordures ménagères

Murs d'arrêts en aggro
épaisseur 0m20

Marquages au sol

Emplacements de stationnement
privatifs non couverts non clos

AN-186

AN-198

Brancht. EU

Bassin

Cheminement
piétonnier

Cheminement piétonnier

Marquages au sol

Murs d'arrêts en
agglo épais. 0m20

Regard E.U.
existant

Voie interne au lotissement

-5.00- -5.00- -5.00- -5.00-

Rigole bétonnée de réception des eaux pluviales

Bordure type T2
avec aménagement
devant stationnements
privatifs

n°35 Le Bou

Muret cloison pour le ralentissement
de l'écoulement des eaux pluviales

Busage passant sous
la place réservée P.M.R.

Evacuation du trop plein sur le réseau
public par le biais d'une canalisation

Route

départementale

Signalisation horizontale

LE CHATEAU

Rattachement effectué aux systèmes planimétriques et altimétriques
en vigueur (R.G.F.93 Projection Conique Conforme 43 et N.G.F.)
Ce document ne pourra servir que pour l'usage exclusif pour lequel
il a été créé, à savoir la constitution du dossier de demande de
permis d'aménager.

Rond-point

Canalisation EP enterrée

Rambarde

AN-211

AN-200

N=2273

N=2273

N=2273