Nature du document :

PT 10.1 : PROFIL EN LONG VOIRIE

Numéro de dossier : 19.003

Client : NEOLIA

Adresse de l'opération : Route de la Belle Etoile 25320 GRANDFONTAINE

Références Cadastrales : Section AN n° 31, 32, 33 et 34

Numéro de dossier : **19.003-DCE-04**
à rappeler pour toute correspondance

Système altimétrique (coordonnées altimétriques) : NGF IGN 69 (repères C.B.L3-140 et S.C.K3-460b)

Indice	Date	Dessin	Observations
1	02/01/20	AD	Etablissement du dossier DCE

S.A.S. Arpentage & Perspectives
Géomètre-Expert
Anthony DURGET (6049)
1 rue du Postat
25410 DANNEMARIE-SUR-CRETE
Port. 06.14.61.18.14
arpentageetperspectives@gmail.com
Société inscrite à l'Ordre des Géomètres-Experts
N° 20188400006

Profil en long voirie

Echelle en X : 1/250

Echelle en Y : 1/100

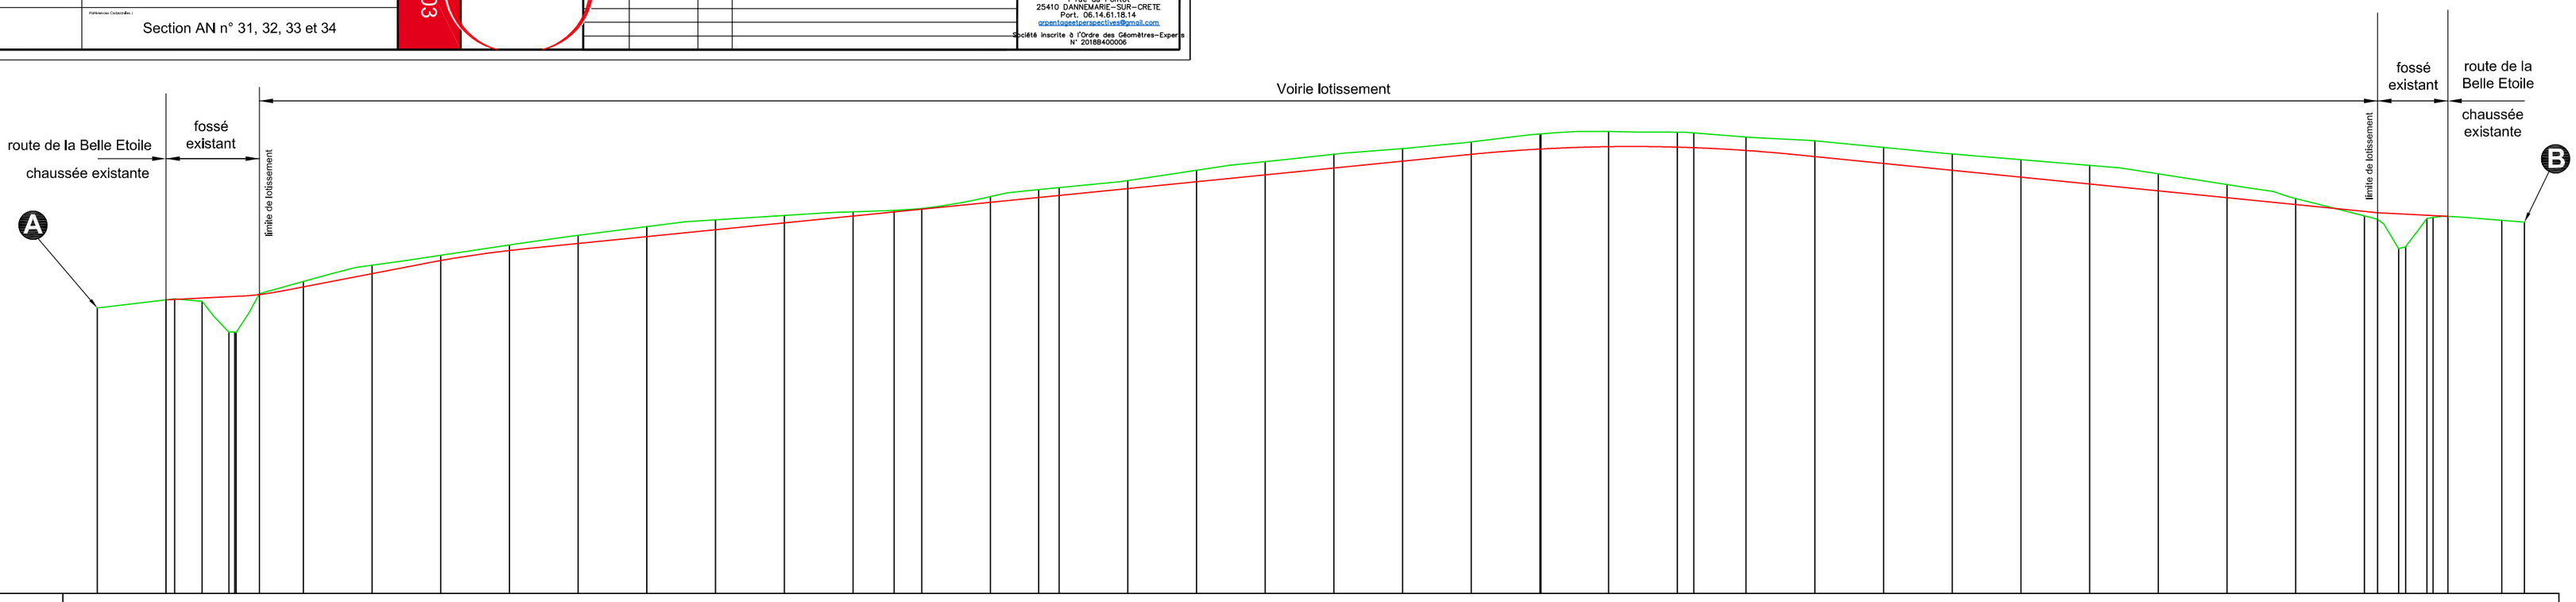

PC : 247.00 m

Numéro de profils en travers	Altitudes TN	Altitudes Projet	Ecarts Projet - TN	Abcisses	Distances partielles
P01	255.31				
P02	255.55	255.56	0.00	0.00	0.83
P03	255.57	255.56	-0.02	5.00	
P04	255.51	255.60	0.09	7.82	1.99
P05	254.60	255.64	1.03	9.78	1.96
P06	254.61	255.64	1.03	11.50	1.72
P07	255.70	255.73	-0.03	11.79	1.70
P08	255.73	255.79	-0.09	13.21	1.42
P09	256.08	255.93	-0.16	15.00	1.79
P10	256.56	256.31	-0.24	20.00	5.00
P11	256.84	256.61	-0.17	23.81	3.81
		256.69	-0.15	25.00	1.19
P12	257.15	256.98	-0.16	30.00	5.00
		257.03	-0.18	31.15	1.15
P13	257.43	257.19	-0.24	35.00	3.85
P14	257.68	257.39	-0.29	40.00	5.00
P15	257.88	257.59	-0.29	45.00	5.00
P16	258.01	257.79	-0.22	50.00	5.00
P17	258.11	257.99	-0.12	55.00	5.00
P18	258.15	258.11	-0.04	58.00	3.00
P19	258.21	258.19	-0.02	60.00	2.00
P20	258.55	258.39	-0.17	65.00	5.00
P21	258.76	258.53	-0.23	68.51	3.51
P22	258.82	258.59	-0.23	70.00	1.49
P23	259.02	258.79	-0.24	75.00	5.00
P24	259.32	258.99	-0.34	80.00	5.00
P25	259.58	259.19	-0.39	85.00	5.00
P26	259.79	259.39	-0.40	90.00	5.00
P27	259.96	259.59	-0.37	95.00	5.00
P28	260.15	259.77	-0.38	99.68	4.68
P29	260.38	259.94	-0.44	105.00	5.32
P30				110.00	5.00
P31	260.45	260.01	-0.44	115.00	5.00
P32	260.43	260.00	-0.44	116.19	1.19
P33	260.41	259.98	-0.43	120.00	3.81
P34	260.29	259.90	-0.39	123.64	3.64
P35	260.18	259.77	-0.44	125.00	1.36
P36	259.99	259.52	-0.47	130.00	5.00
P37	259.80	259.32	-0.48	135.00	5.00
P38	259.63	259.12	-0.51	140.00	5.00
P39	259.47	258.92	-0.54	145.00	5.00
P40	259.22	258.72	-0.50	150.00	5.00
P41	258.91	258.52	-0.38	155.00	5.00
P42	258.50	258.32	-0.18	160.00	5.00
P43	257.90	258.13	0.23	165.00	5.00
P44	257.90	258.13	0.23	166.51	1.51
P45	257.87	258.07	0.20	167.49	0.98
P46	257.76	257.97	0.21	168.02	0.53
P47	257.76	258.01	0.25	169.55	1.55
P48	257.76	257.98	0.22	170.03	0.48
P49	257.98	257.98	0.00	171.06	1.06
P50	257.86				
P52	257.81				

Pentes et rampes	Alignements droits et courbes
RAMPE L = 5,38 m P = 2,00 %	DROITE L = 58,00 m
RC = 50,00 L = 2,63	
RAMPE L = 10,60 m P = 7,69 %	
RC = -200,00 L = 7,34	
RAMPE L = 68,53 m P = 4,00 %	ARC R = 6,80 m L = 10,51 m
	DROITE L = 36,56 m
RC = -300,00 L = 23,97	ARC R = 6,80 m L = 11,12 m
PENTE L = 41,83 m P = -4,00 %	DROITE L = 60,46 m
PENTE L = 4,62 m P = -2,00 %	