Commune : GRANDFONTAINE

Département : DOUBS

Lotissement : Le Bois Joli

Adresse Postale : Rue de la Belle Etoile

Objet de la mission : Travaux de viabilisations primaires

Type de plan : PT 11 Plan des réseaux humides

Référence du plan : 19.003-DCE-05

Echelle du plan : 1/250ème

Dossier n° : 19.003

Système de projection (coordonnées planimétriques)	RGF93-Conique Conforme CC47	Mode de rattachement : G.N.S.S. réseau permanent TERIA
Système altimétrique (coordonnées altimétriques)	NGF-IGN 69	Mode de rattachement : (IGN : C'.B.L3-140 et S.C.K3-46bis (par méthode G.N.S.S.))

Indice	Date	Dessin	Observations
1	02/01/20	AD	Etablissement d'un plan d'exécution DCE
2	21/04/20	AD	Mise à jour du plan DCE

Contrôle externe du plan

date : signature et cachet :

Contrôle du plan d'exécution par l'entreprise exécutante , avant réalisation des travaux

LÉGENDE

▲PRINCIPE DE POSE DES TABOURETS DE BRANCHEMENTS

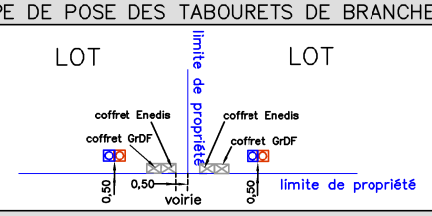

▲RESEAU EAUX USEES

- Réseau Eaux Usées ø 200
- Branchement individuel E.U. ø 160 (pente 3% minimum)
- Regard de visite ø 1000
- **Regard de branchement individuel E.U.**

▲RESEAU EAUX PLUVIALES

- Réseau Eaux Pluviales ø 300 PVC ou drain ø 300
- Branchement de grille ø 200
- Regard de visite ø1000
- Grille avaloir 400 x 400
- Tranchée d'infiltration
- talus fossé à créer avec busage

▲RESEAU A.E.P.

- Adduction Eau Potable fonte ø 150
- Adduction Eau Potable fonte ø 60
- Branchement individuel A.E.P. ø25x32
- Regard A.E.P.
- Regard de branchement individuel A.E.P. huot 1180
- Bouche à clé A.E.P.
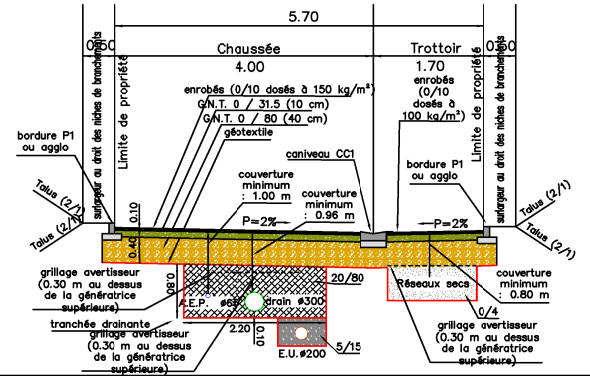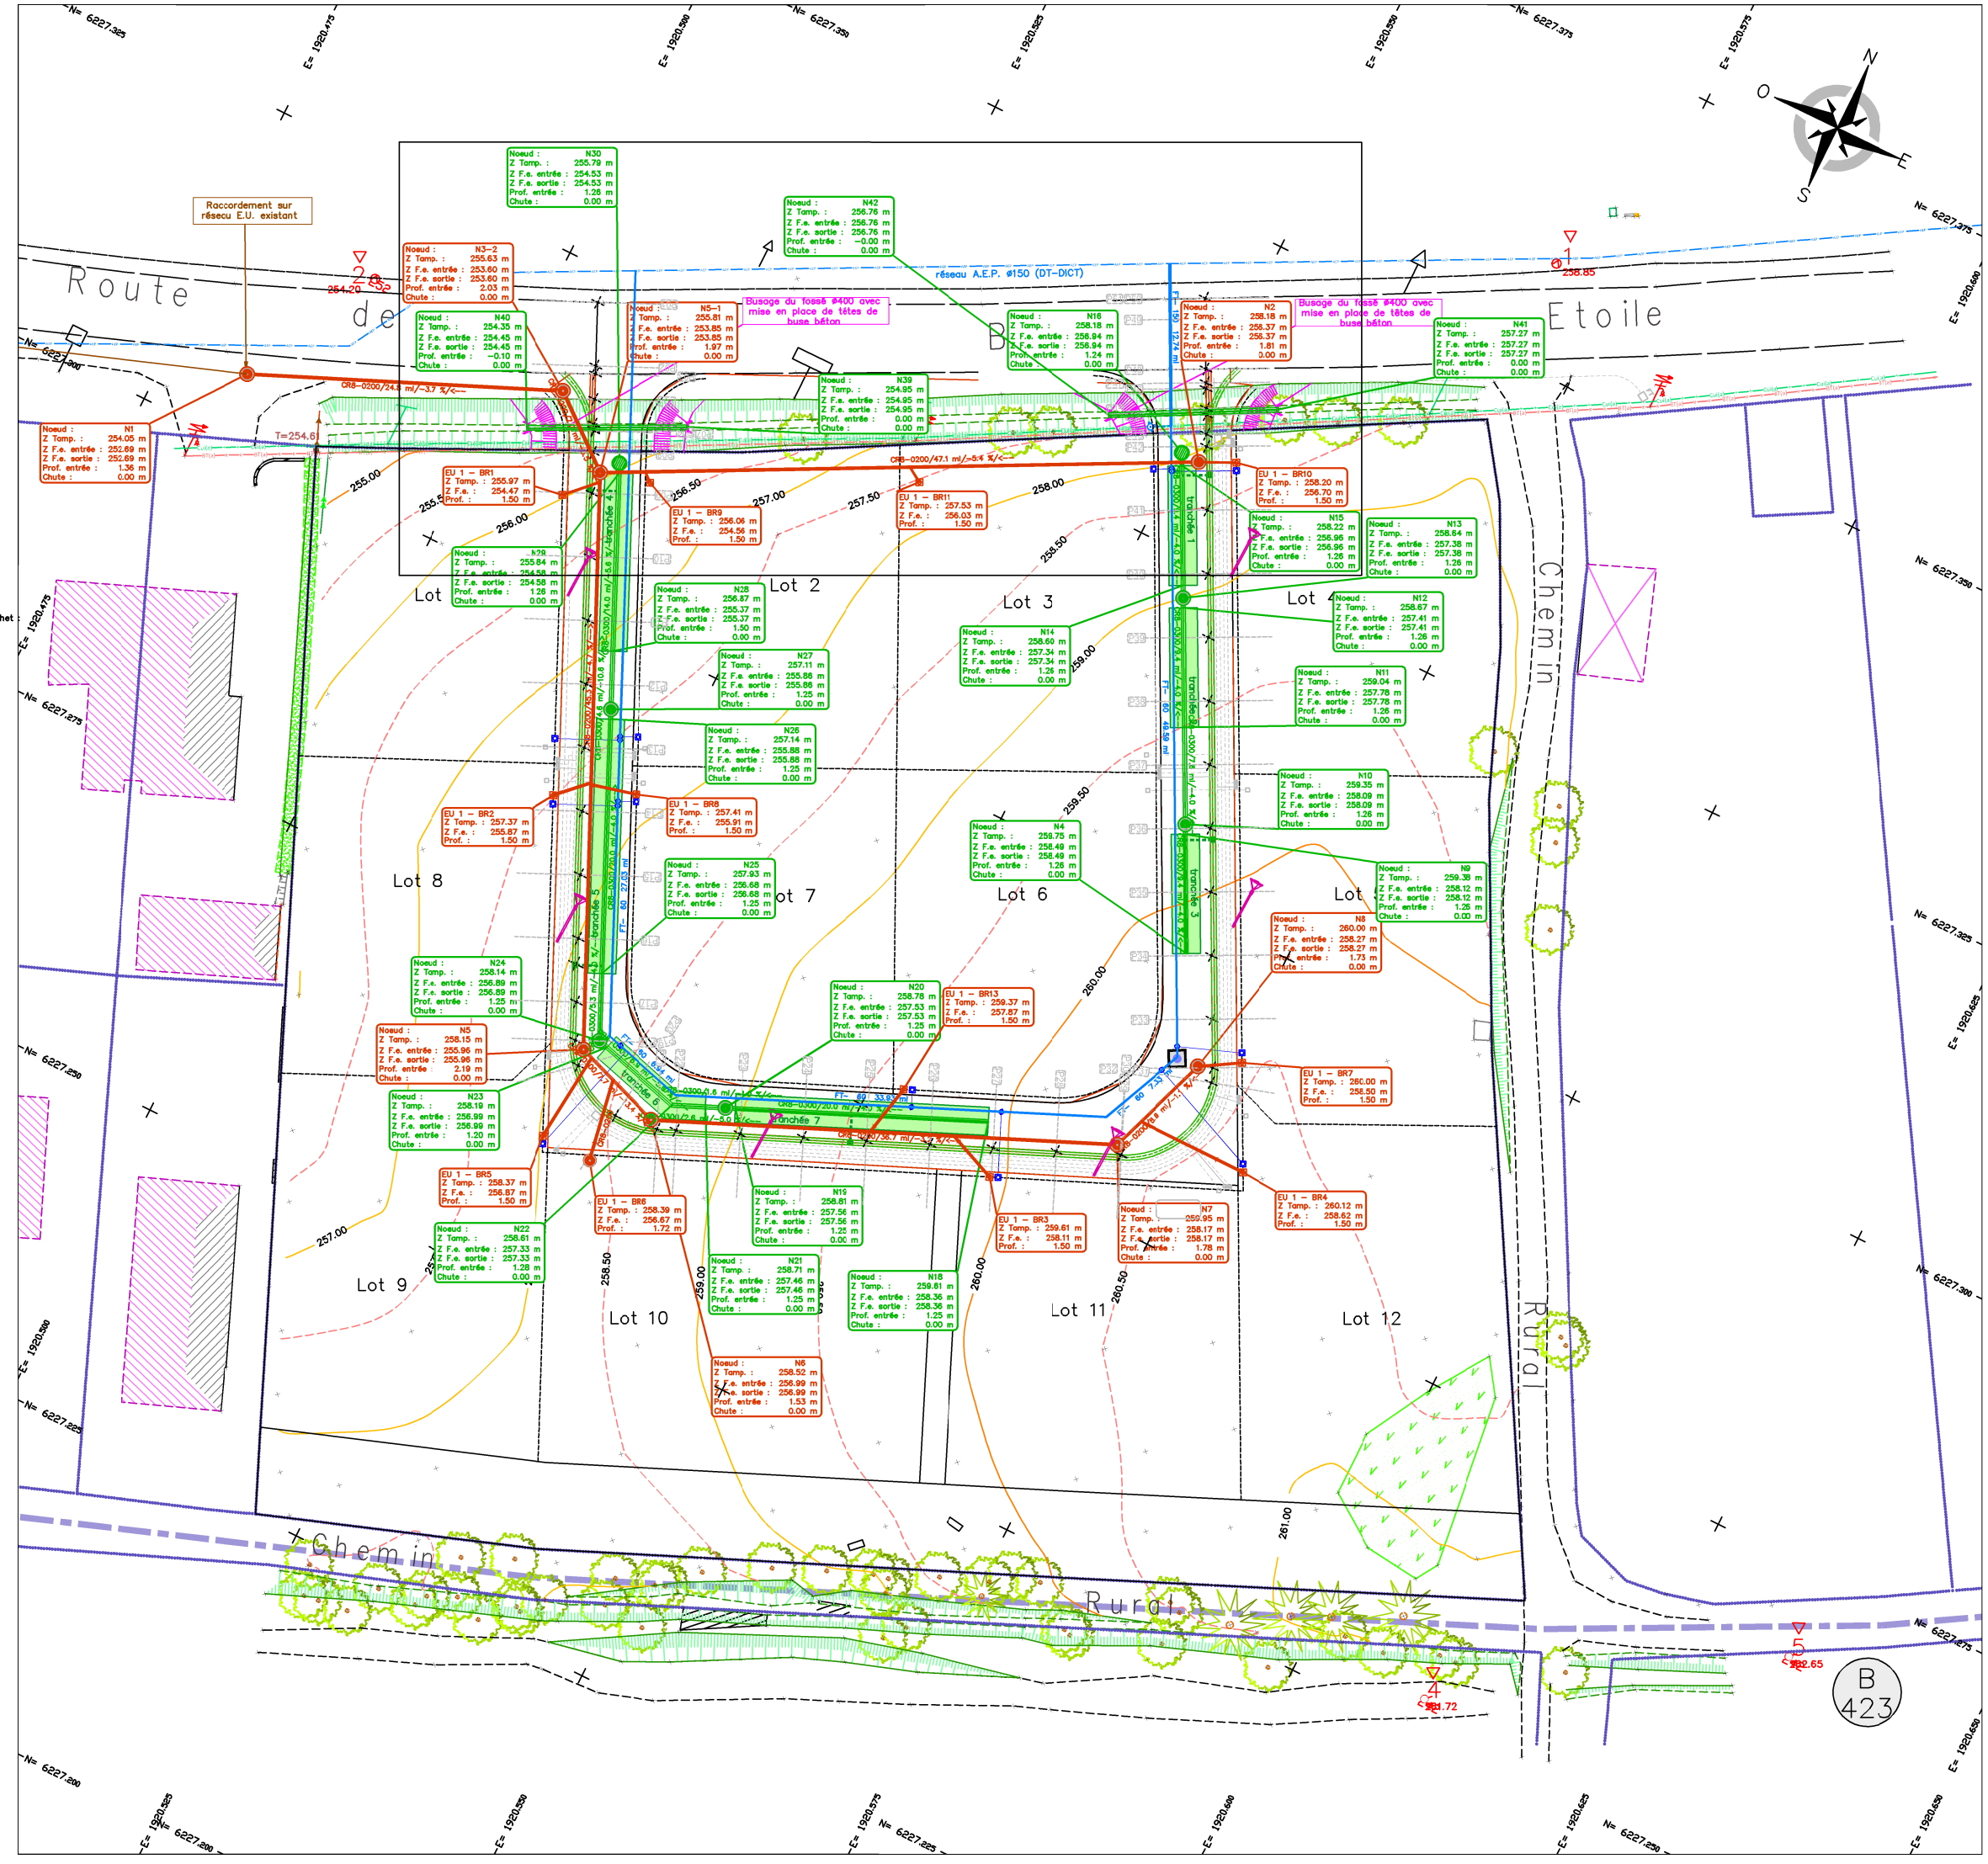
▲PROFILS EN TRAVERS DE VOIRIE ET TRANCHEE DRAINANTE