


# Plan de masse lot 23

Ech : 1/100

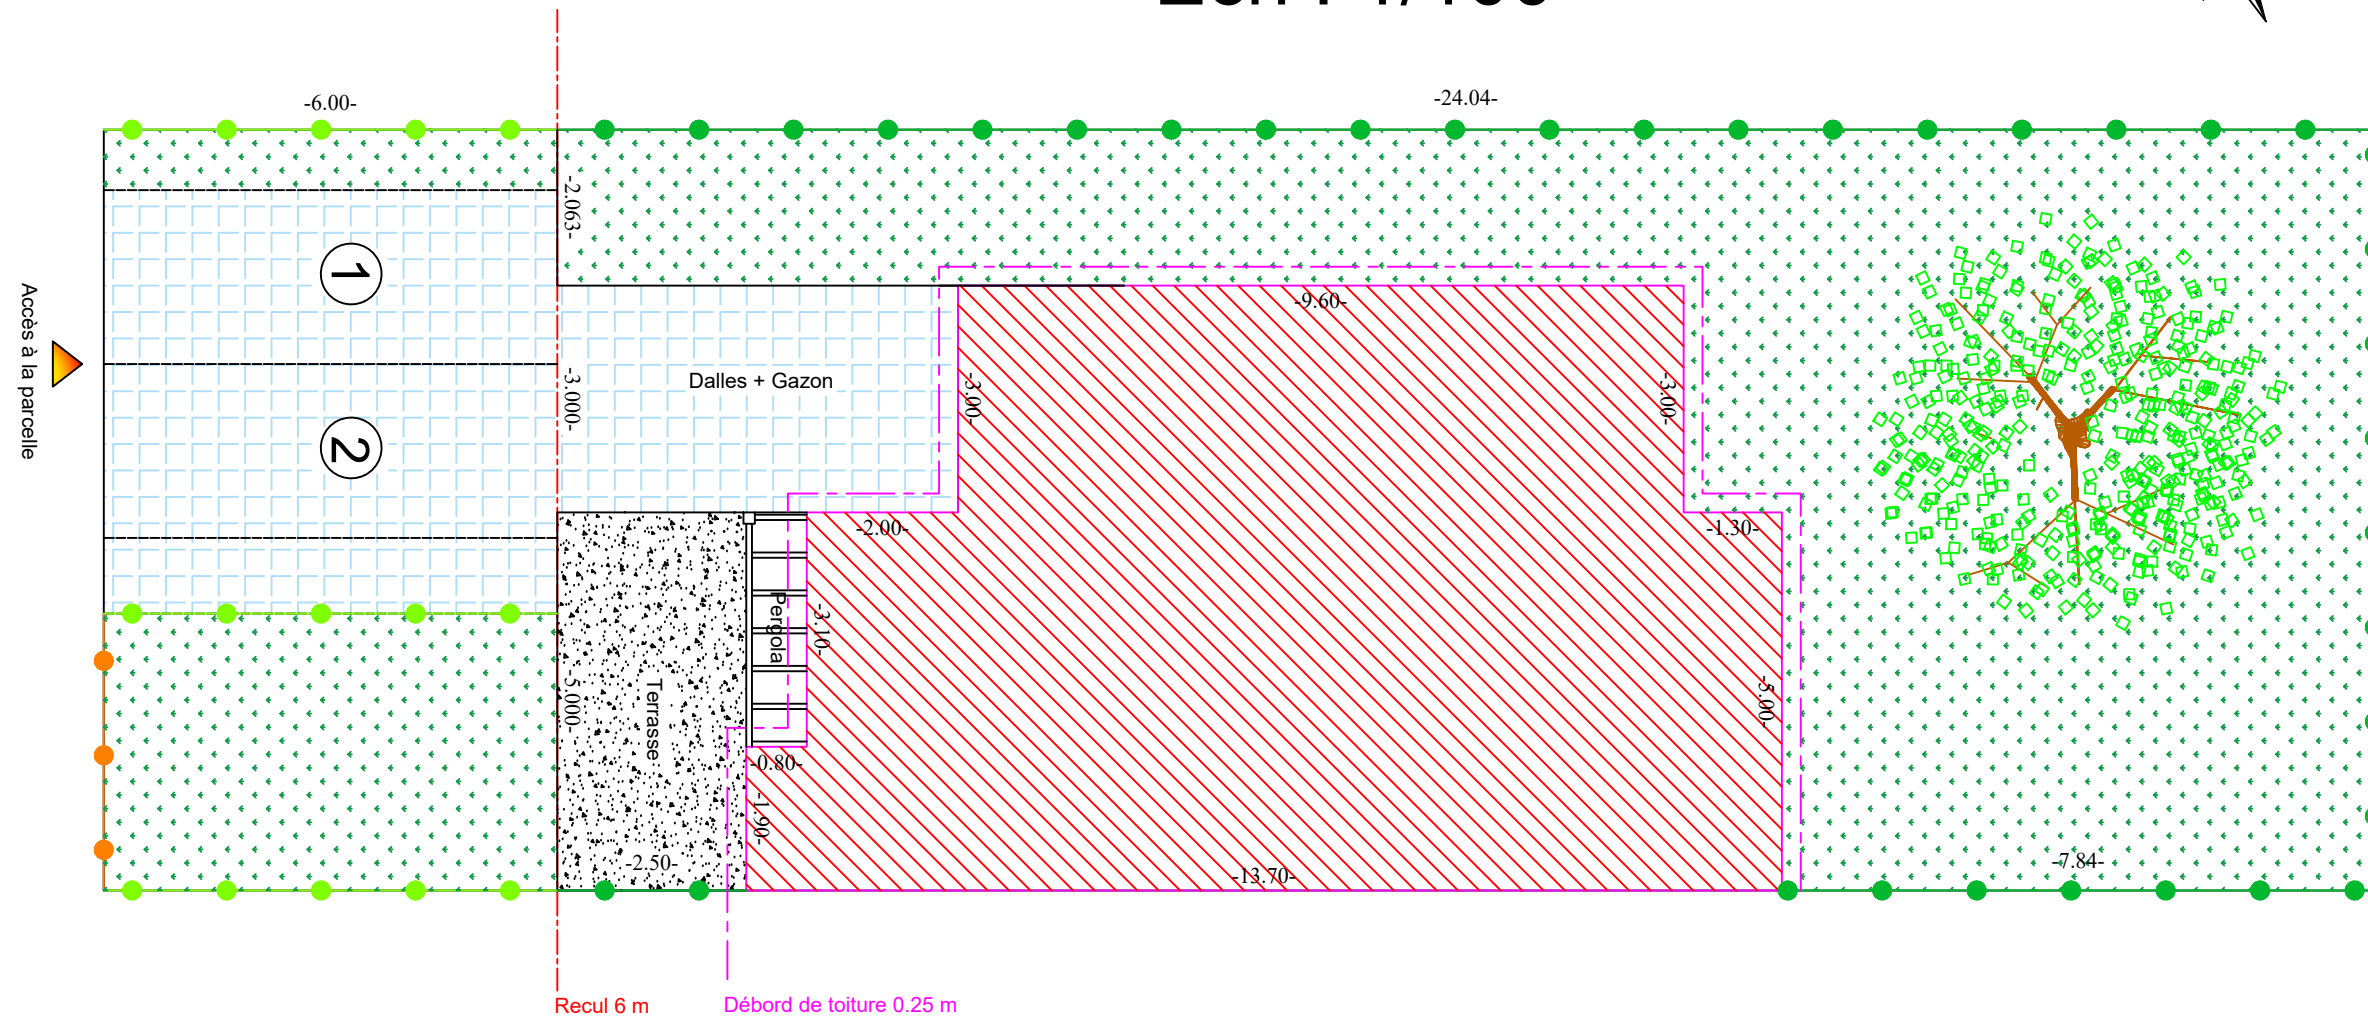

	Clôture type 2		Dalle béton brut (terrasse et pergola)
	Clôture type 1		Stationnement (Dalles + Gazon)
	Clôture treillis		Espaces herborés

Emprise au sol maison : 95 m<sup>2</sup>  
 Surface terrasse : 12.50 m<sup>2</sup>  
 Surface pergola : 2.48 m<sup>2</sup>  
 Surface stationnement : 49.50 m<sup>2</sup>  
 Surface de toiture prise à plat : 102.40 m<sup>2</sup>

RES7i