784 113

J. 1840-B

Ville de Brest (29)
MAIRIE
Bâtiment administratif
AMENAGEMENT DU
REZ DE CHAUSSÉE

Levé pour report
au 1/50
Le 12/01/87
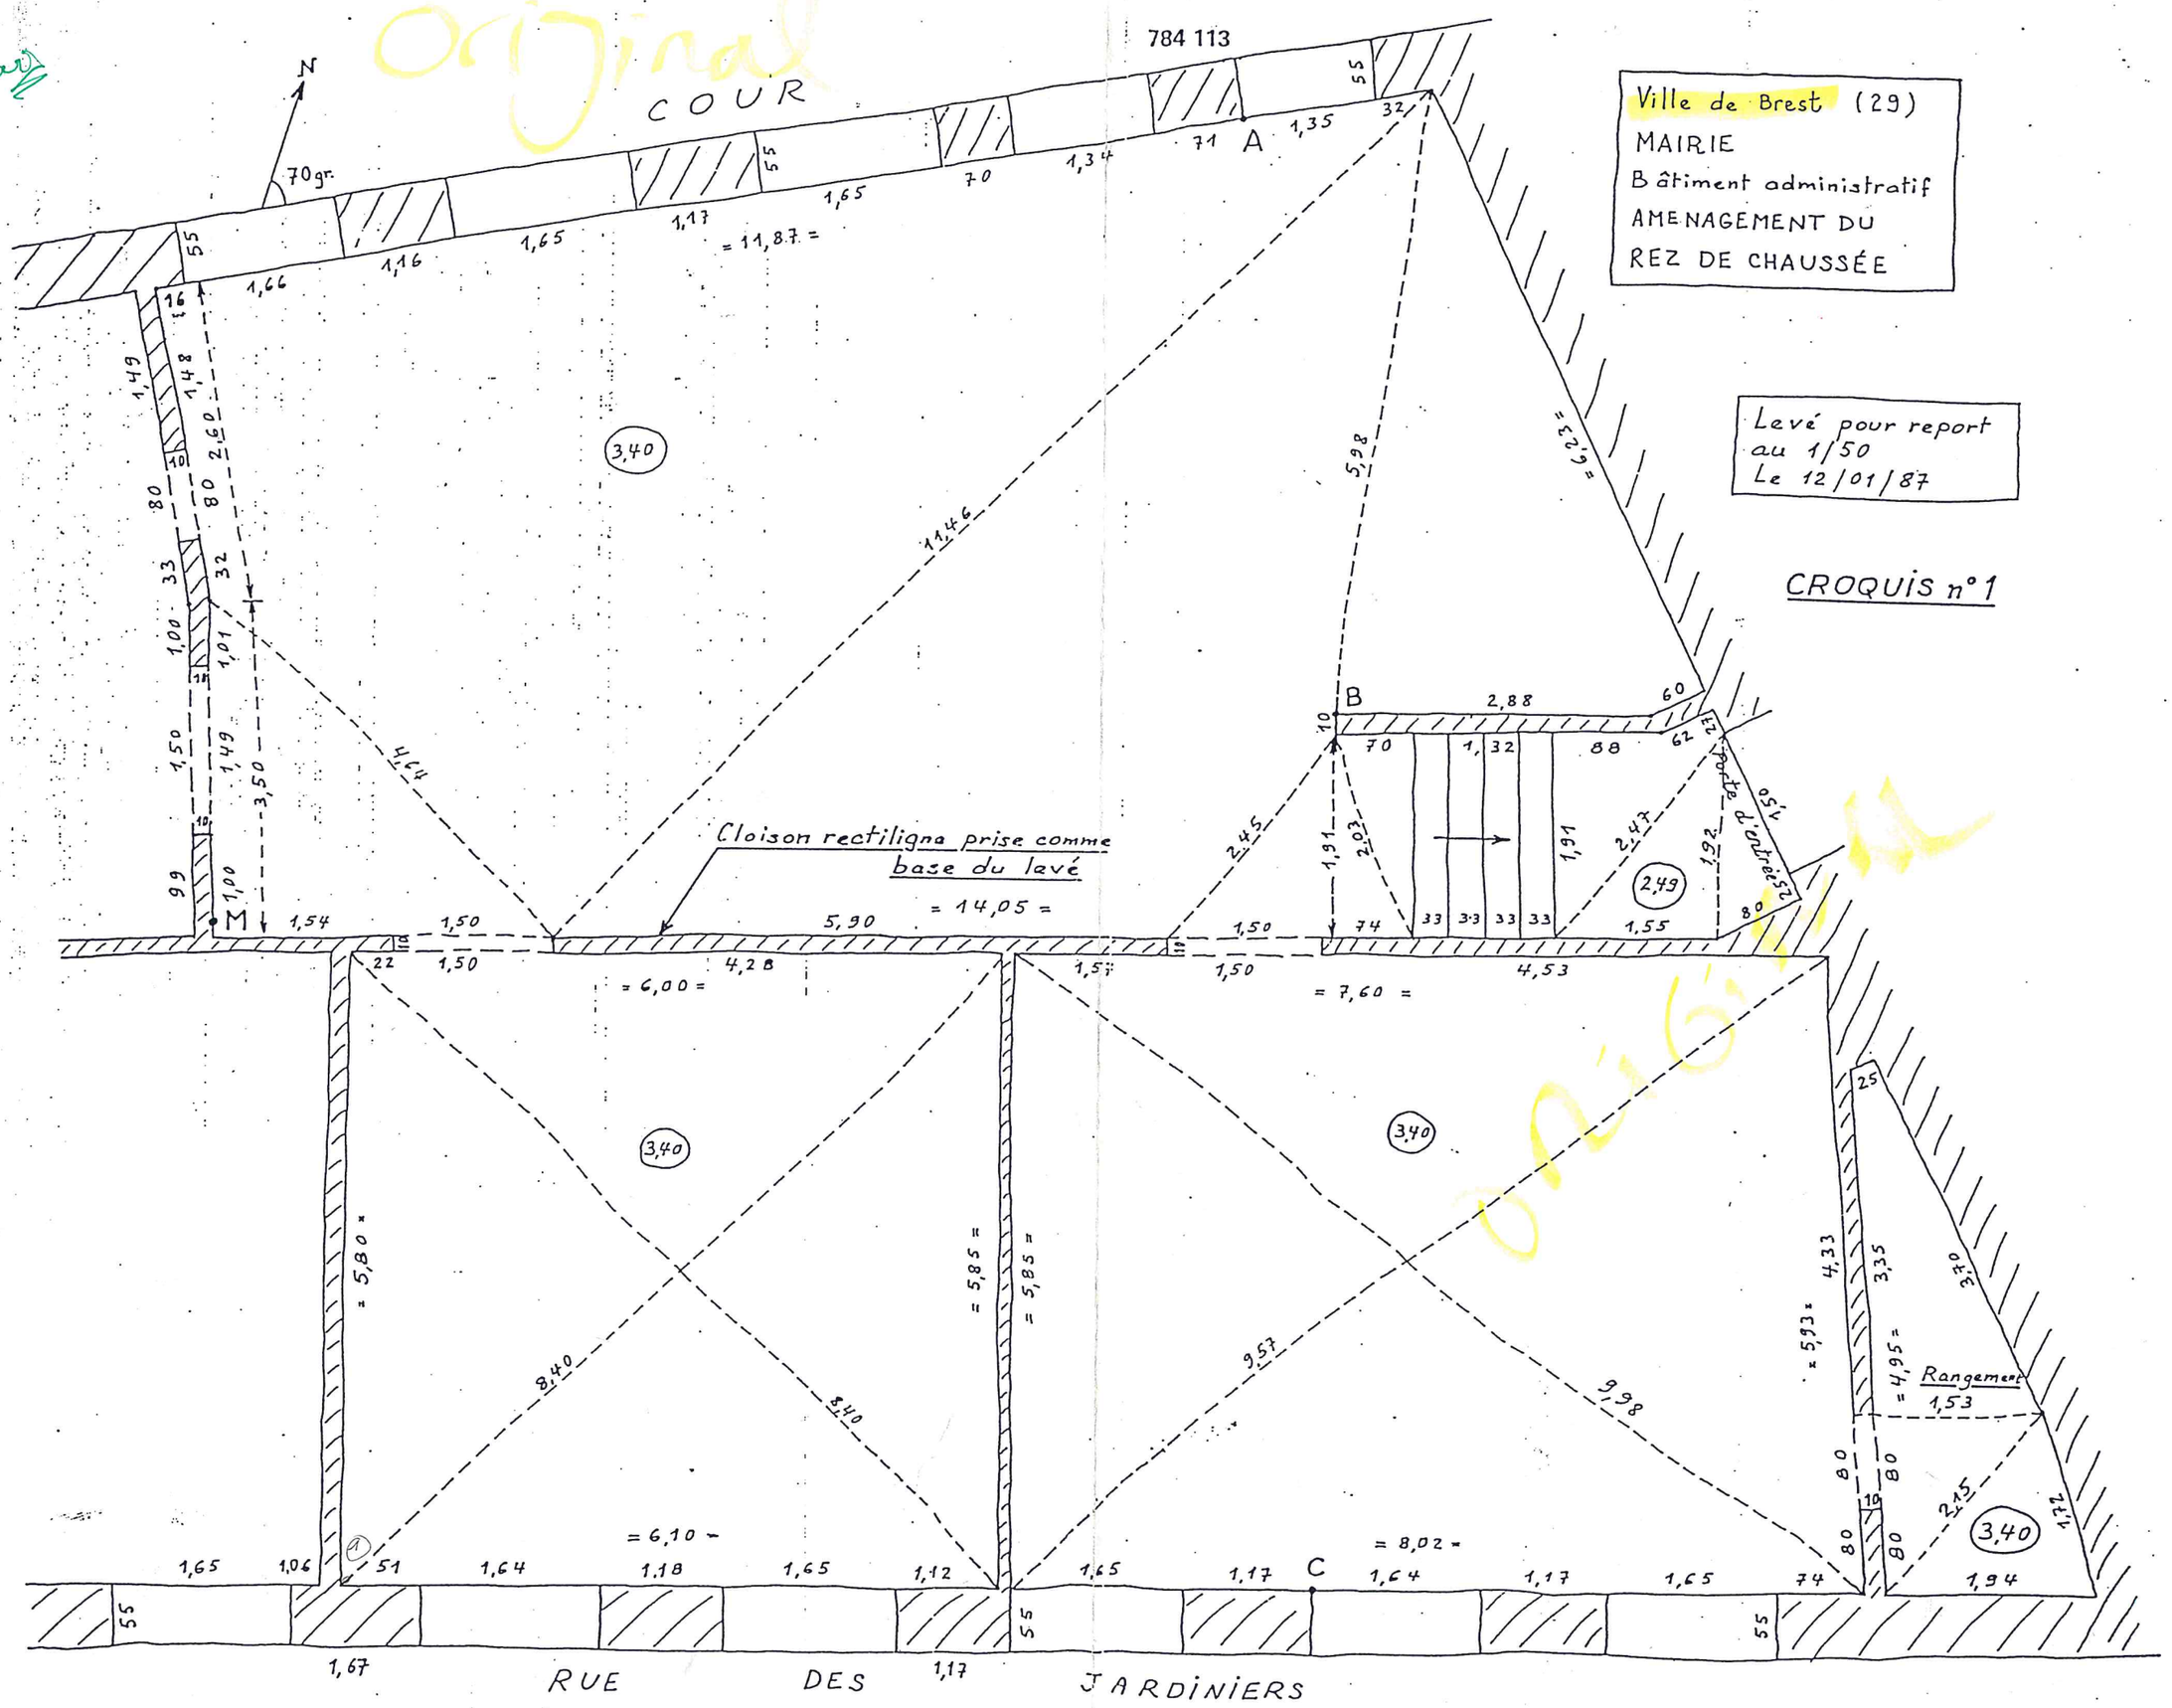
CROQUIS n°1