




## Bordures Trottoirs

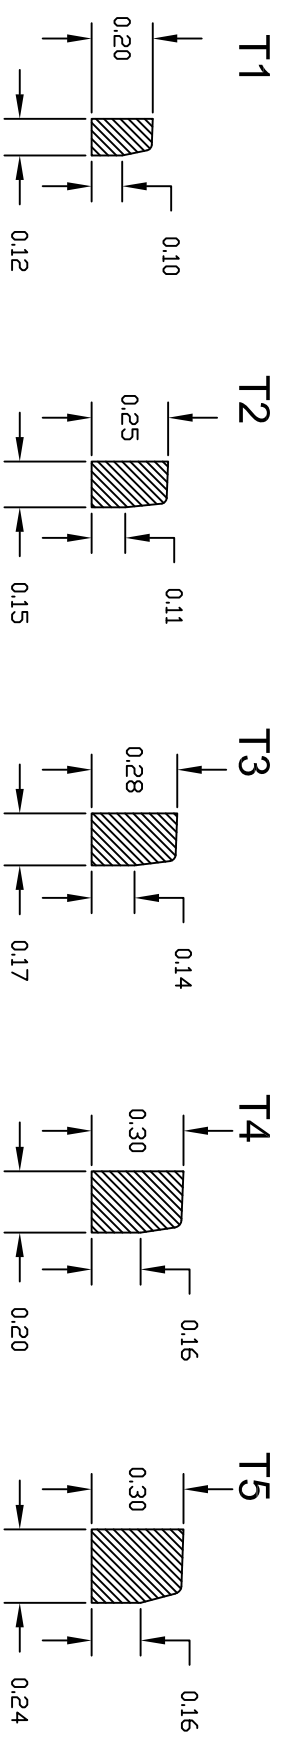

## Bordures Parcs

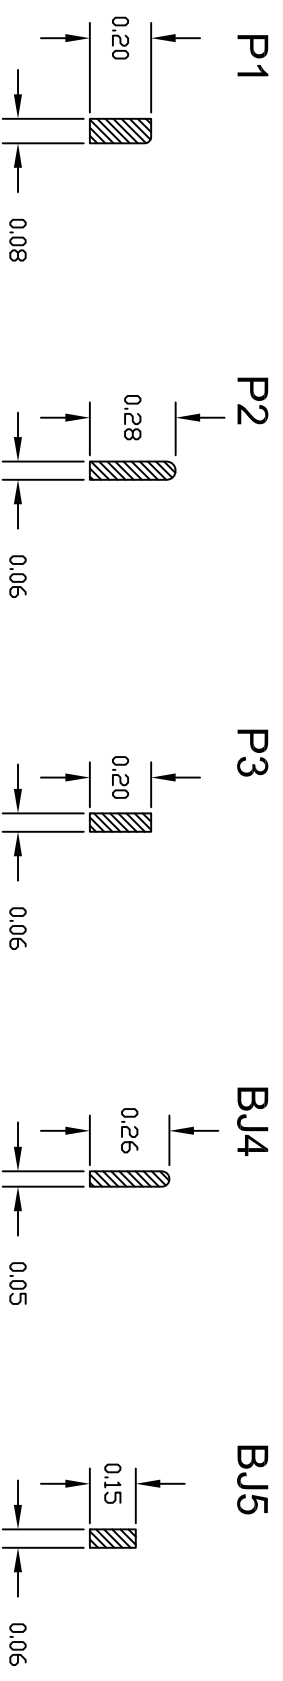

## Bordures Franchissables

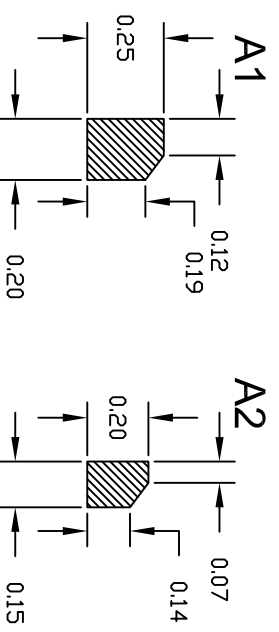

## Caniveaux

