Plan de l'état actuel du terrain

Echelle : 1/400

Commune de La Tour sur Orb

P.A. S.A.S. Eden Invest
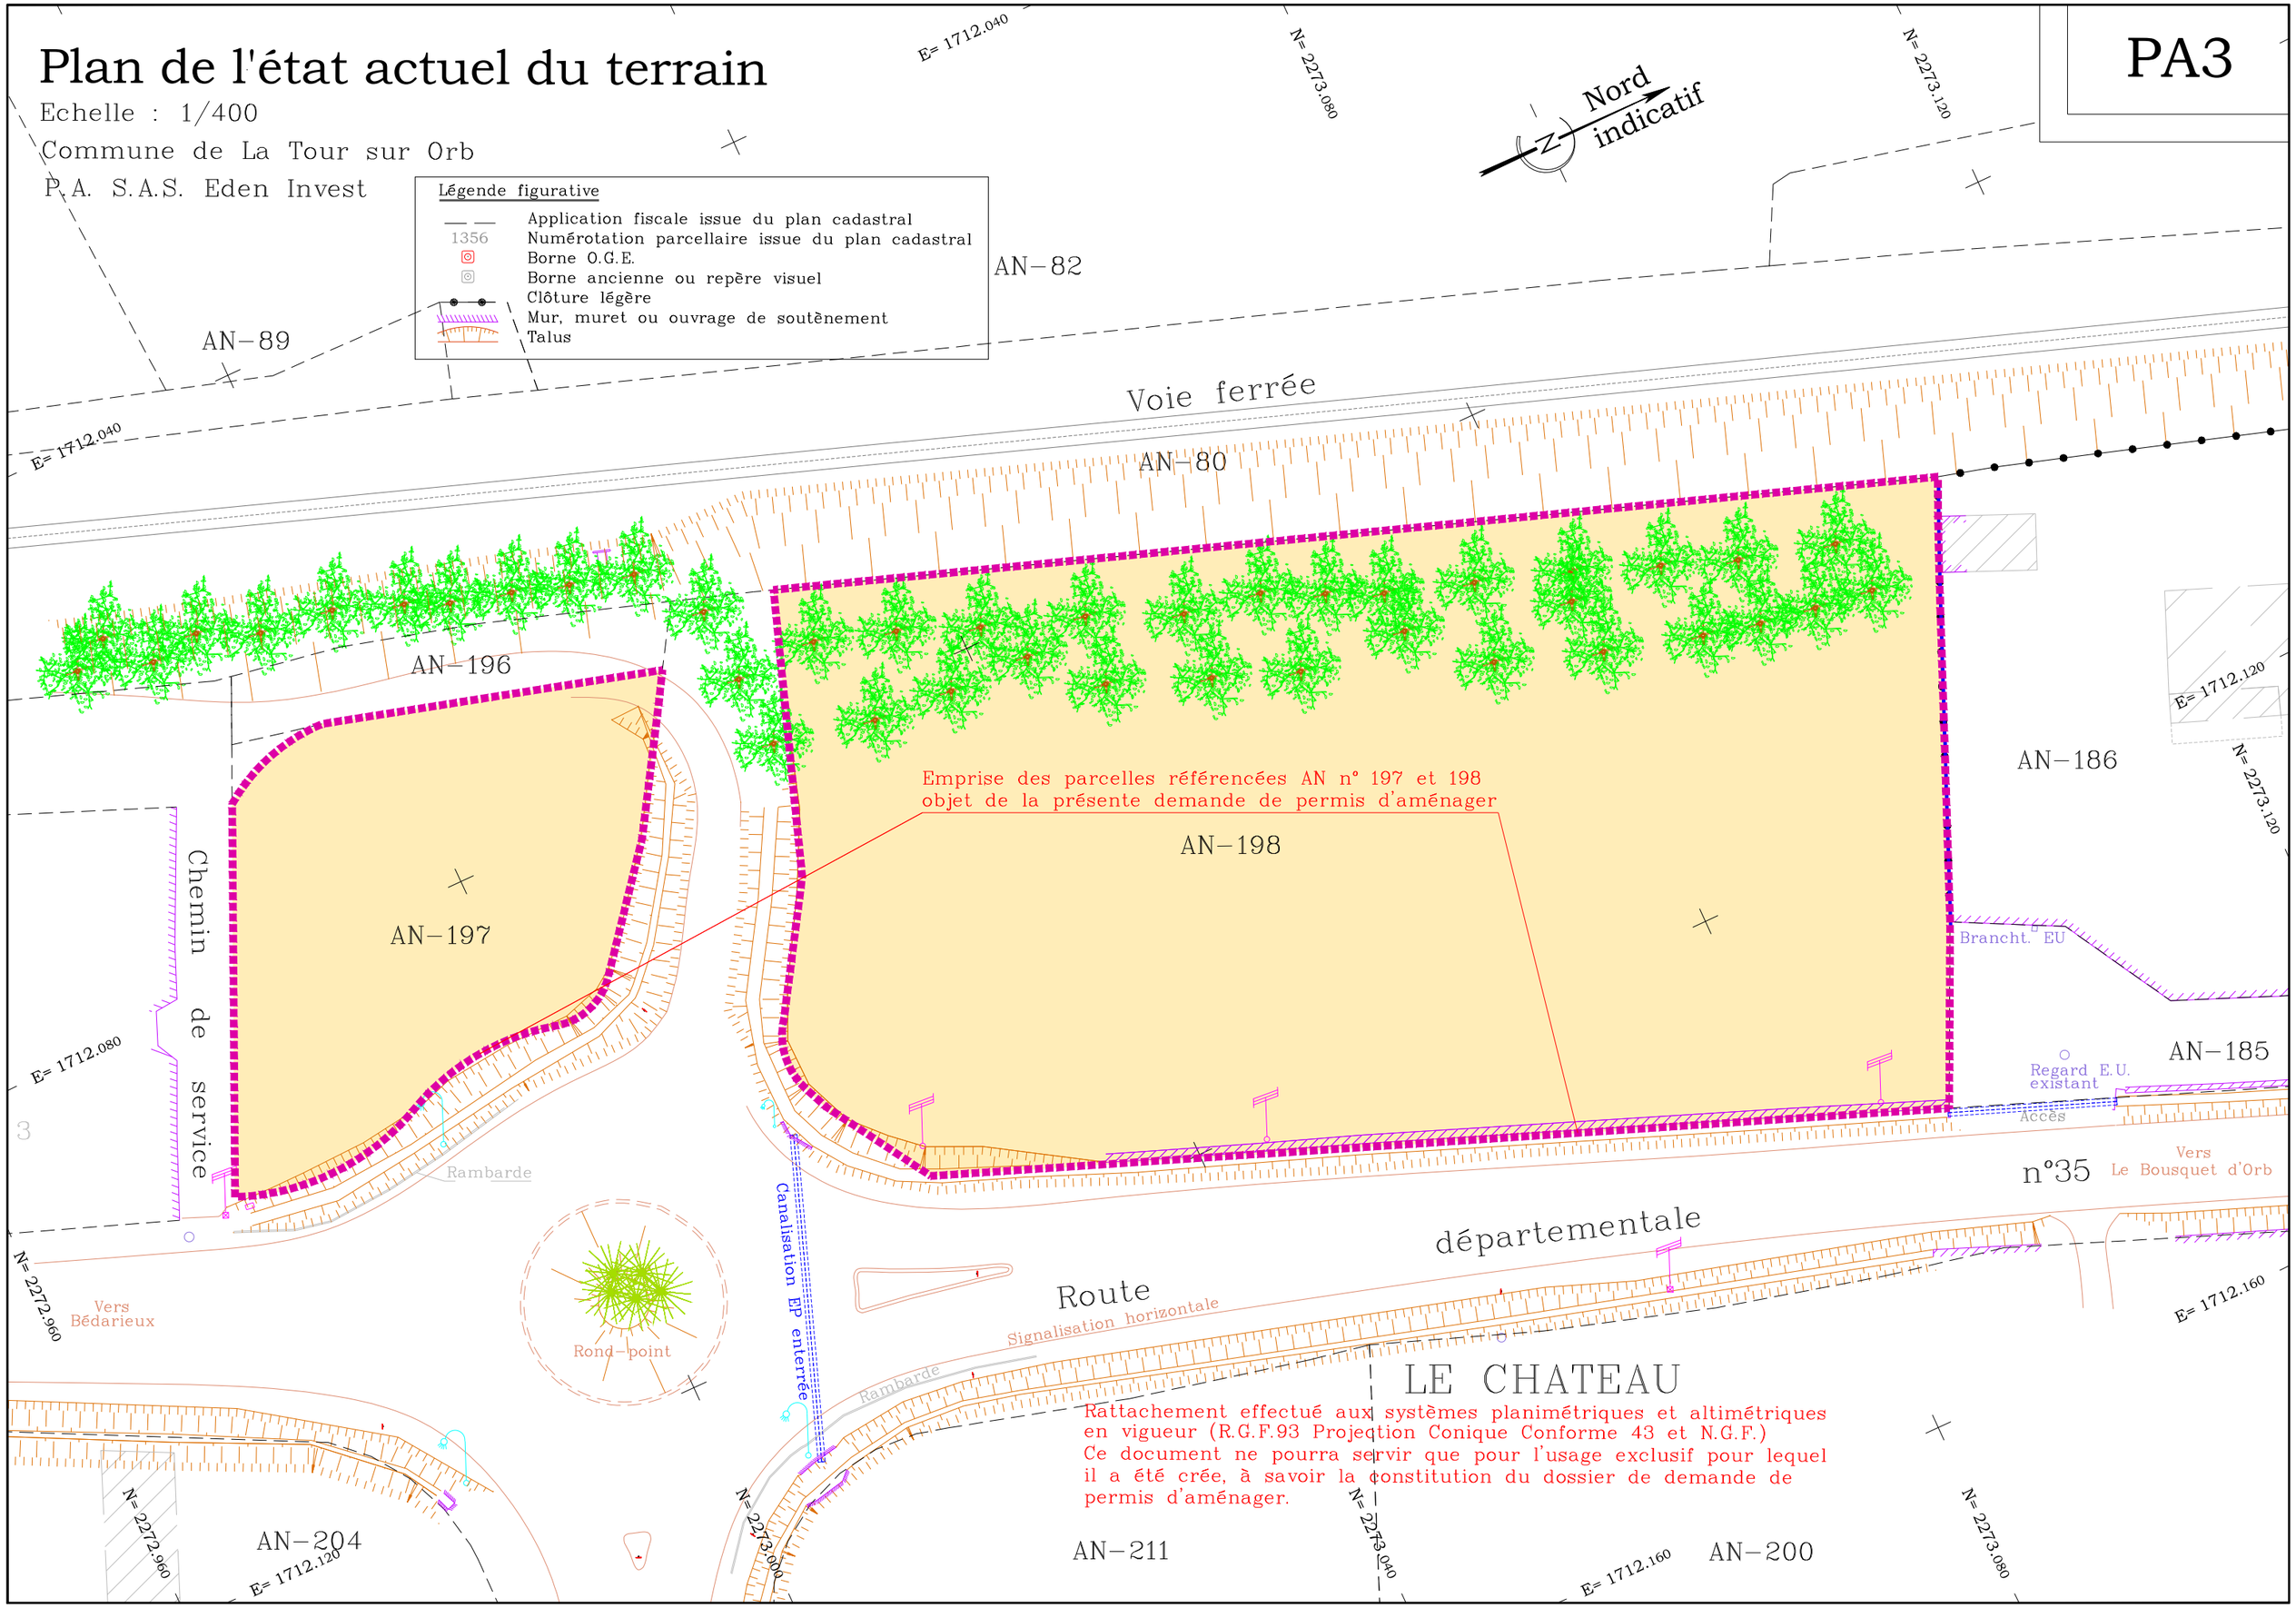
PA3