

Plan de simulation d'implantation des bâtiments


Echelle : 1/400

Commune de La Tour sur Orb


P.A. S.A.S. Eden Invest

PA9

Légende figurative	
—	Application fiscale issue du plan cadastral
1356	Numérotation parcellaire issue du plan cadastral
⊗	Borne O.G.E.
⊙	Borne ancienne ou repère visuel
—●—	Clôture légère
▨	Mur, muret ou ouvrage de soutènement
▨	Talus

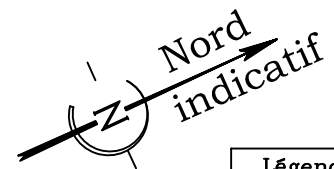

Emprises des parcelles référencées AN n° 197 et 198
objet de la présente demande de permis d'aménager

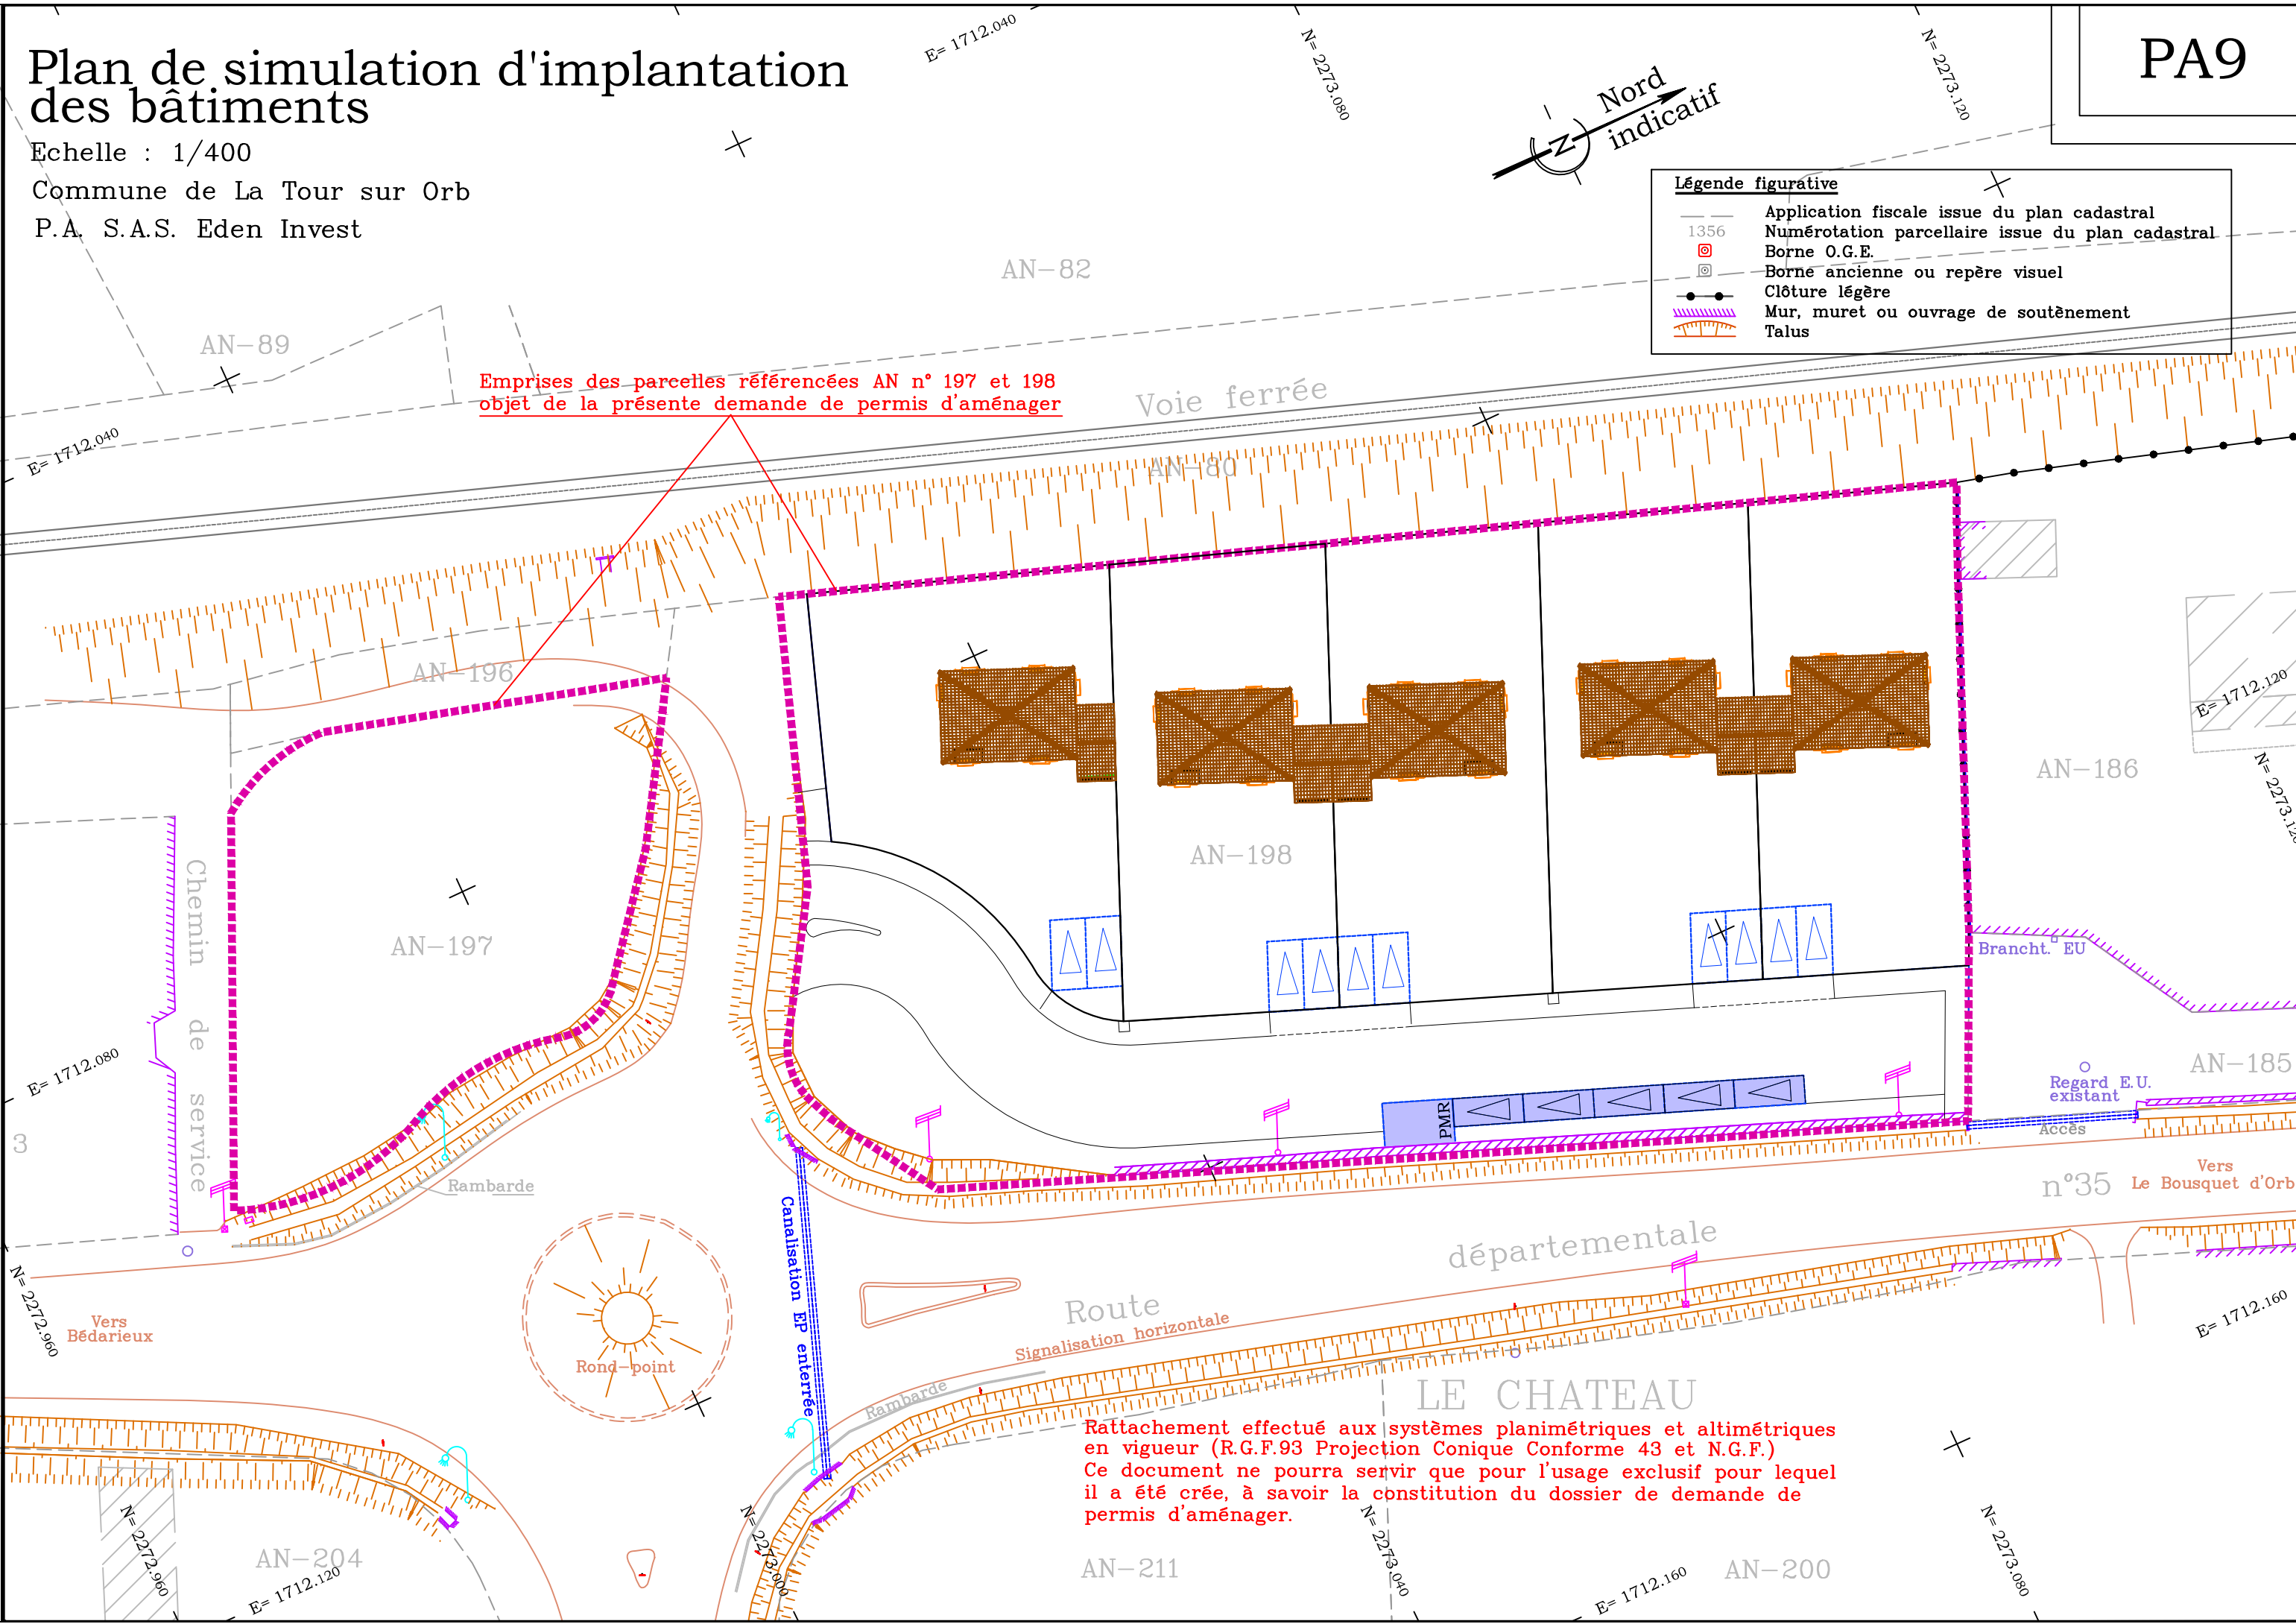

Rattachement effectué aux systèmes planimétriques et altimétriques en vigueur (R.G.F.93 Projection Conique Conforme 43 et N.G.F.)
Ce document ne pourra servir que pour l'usage exclusif pour lequel il a été créé, à savoir la constitution du dossier de demande de permis d'aménager.