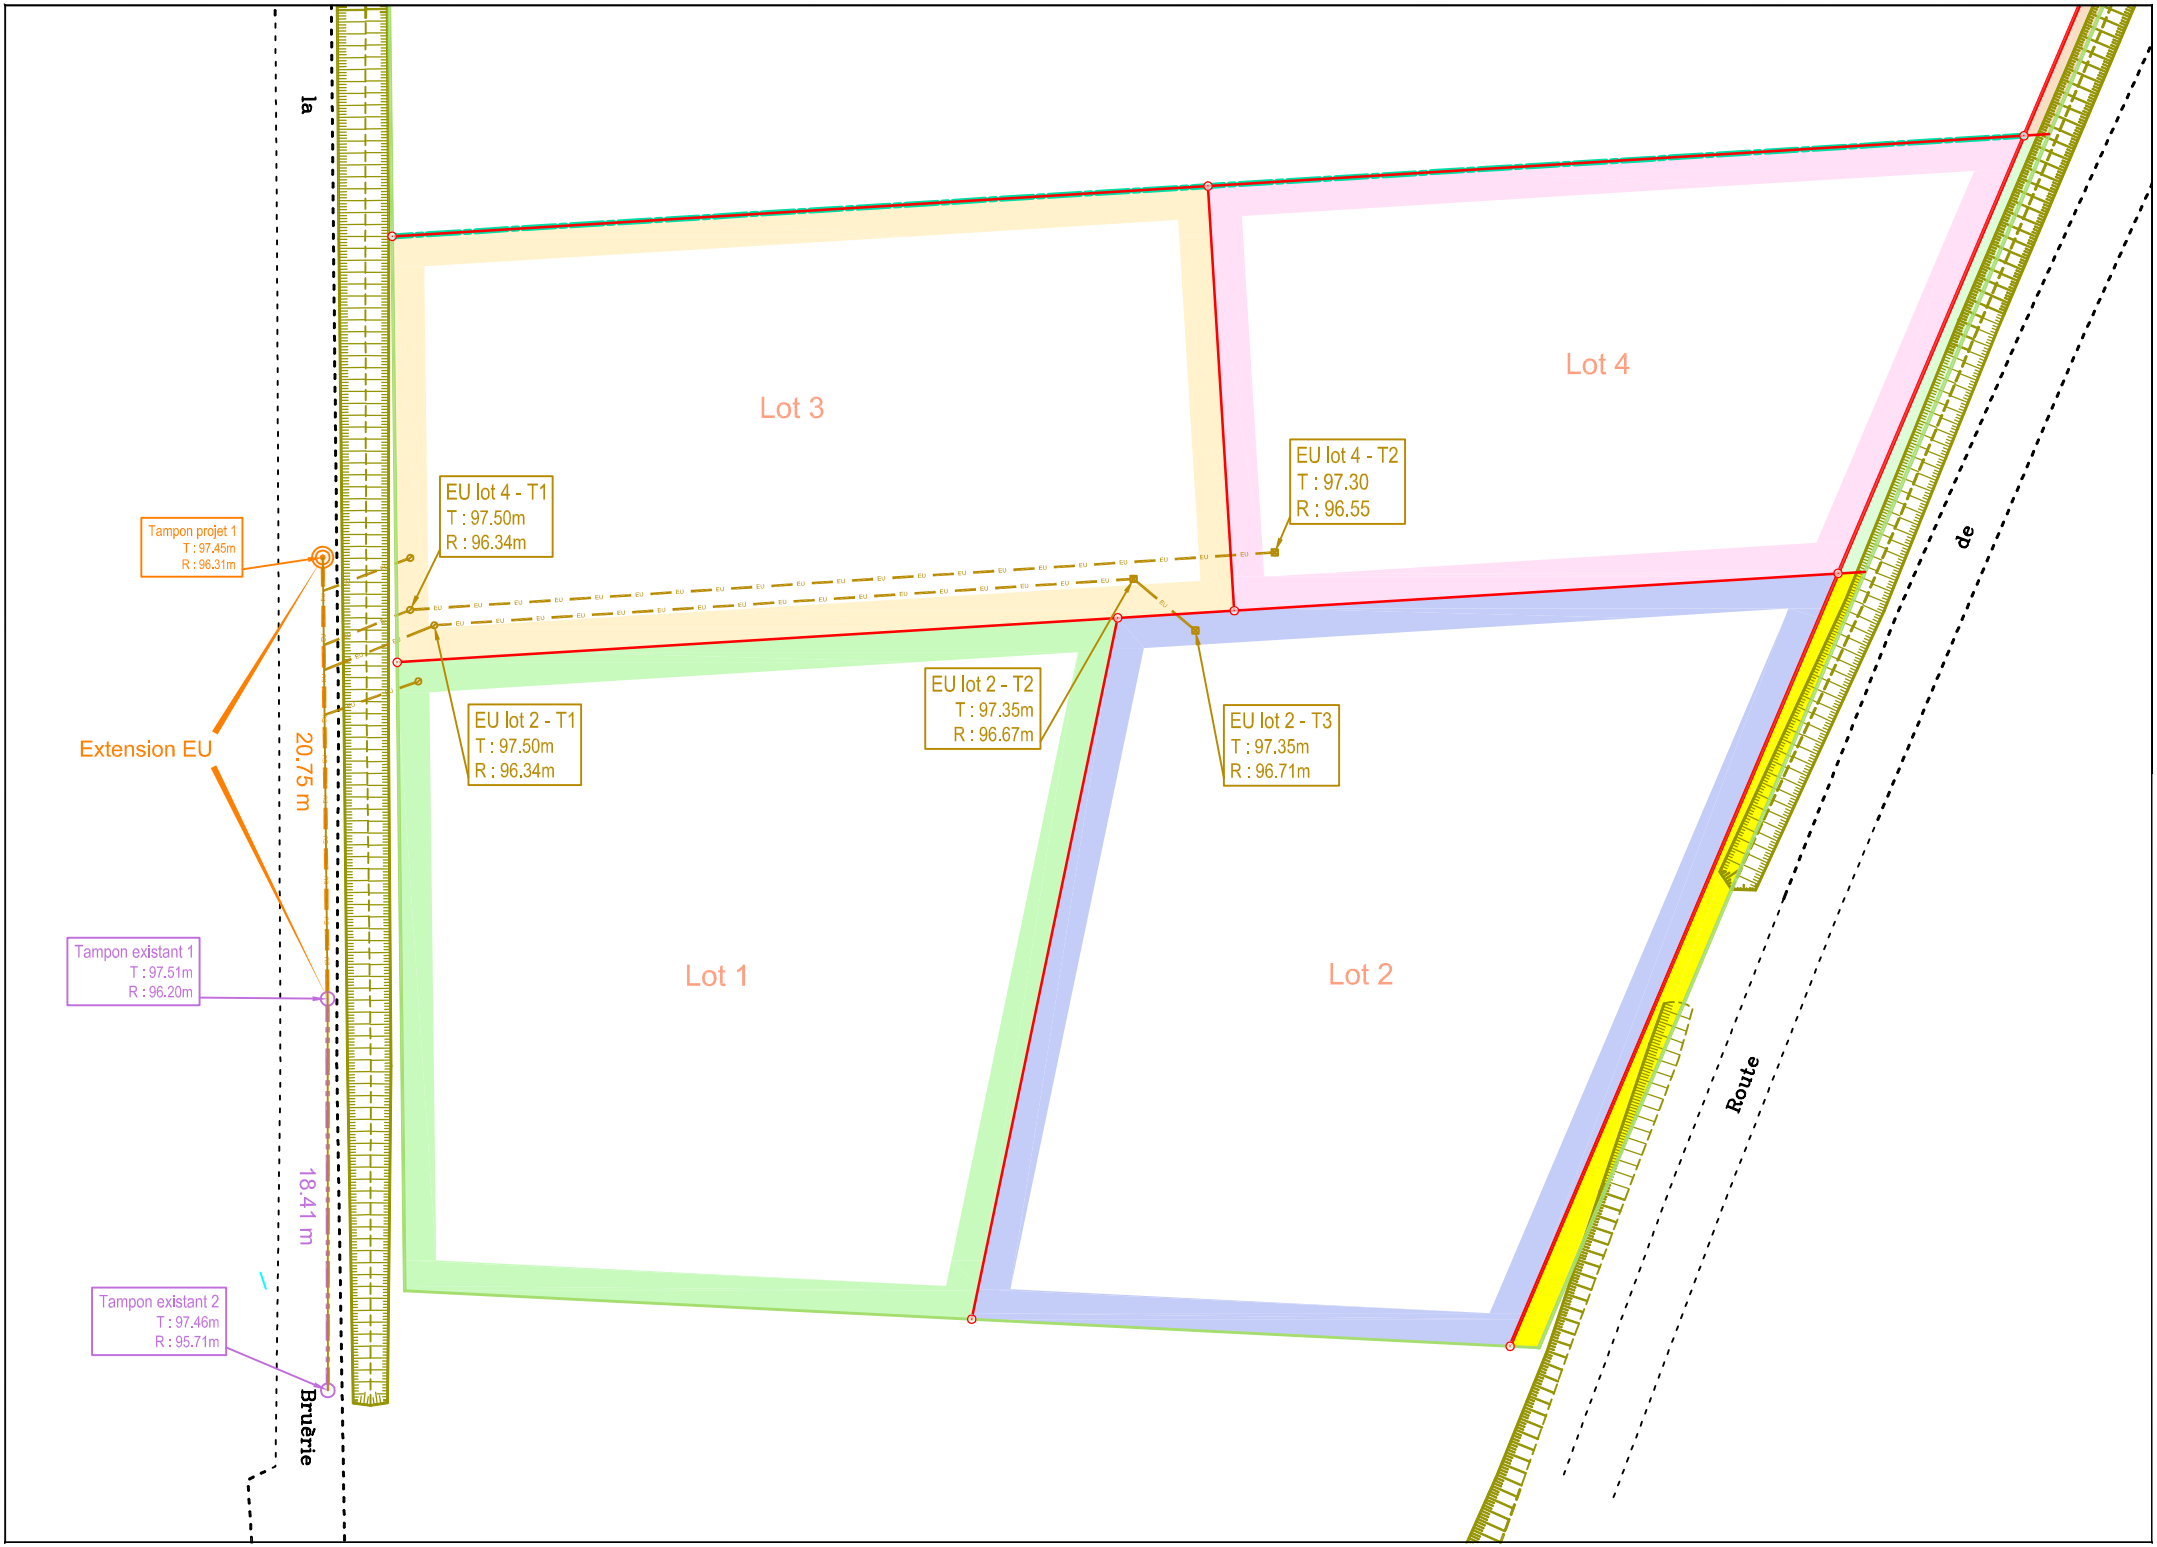
la
Bruèrie
Route
de
Lot 1
Lot 2
Lot 3
Lot 4
Extension EU
20.75 m
18.41 m
Tampon projet 1
T : 97.45m
R : 96.31m
Tampon existant 1
T : 97.51m
R : 96.20m
Tampon existant 2
T : 97.46m
R : 95.71m
EU lot 4 - T1
T : 97.50m
R : 96.34m
EU lot 4 - T2
T : 97.30
R : 96.55
EU lot 2 - T1
T : 97.50m
R : 96.34m
EU lot 2 - T2
T : 97.35m
R : 96.67m
EU lot 2 - T3
T : 97.35m
R : 96.71m