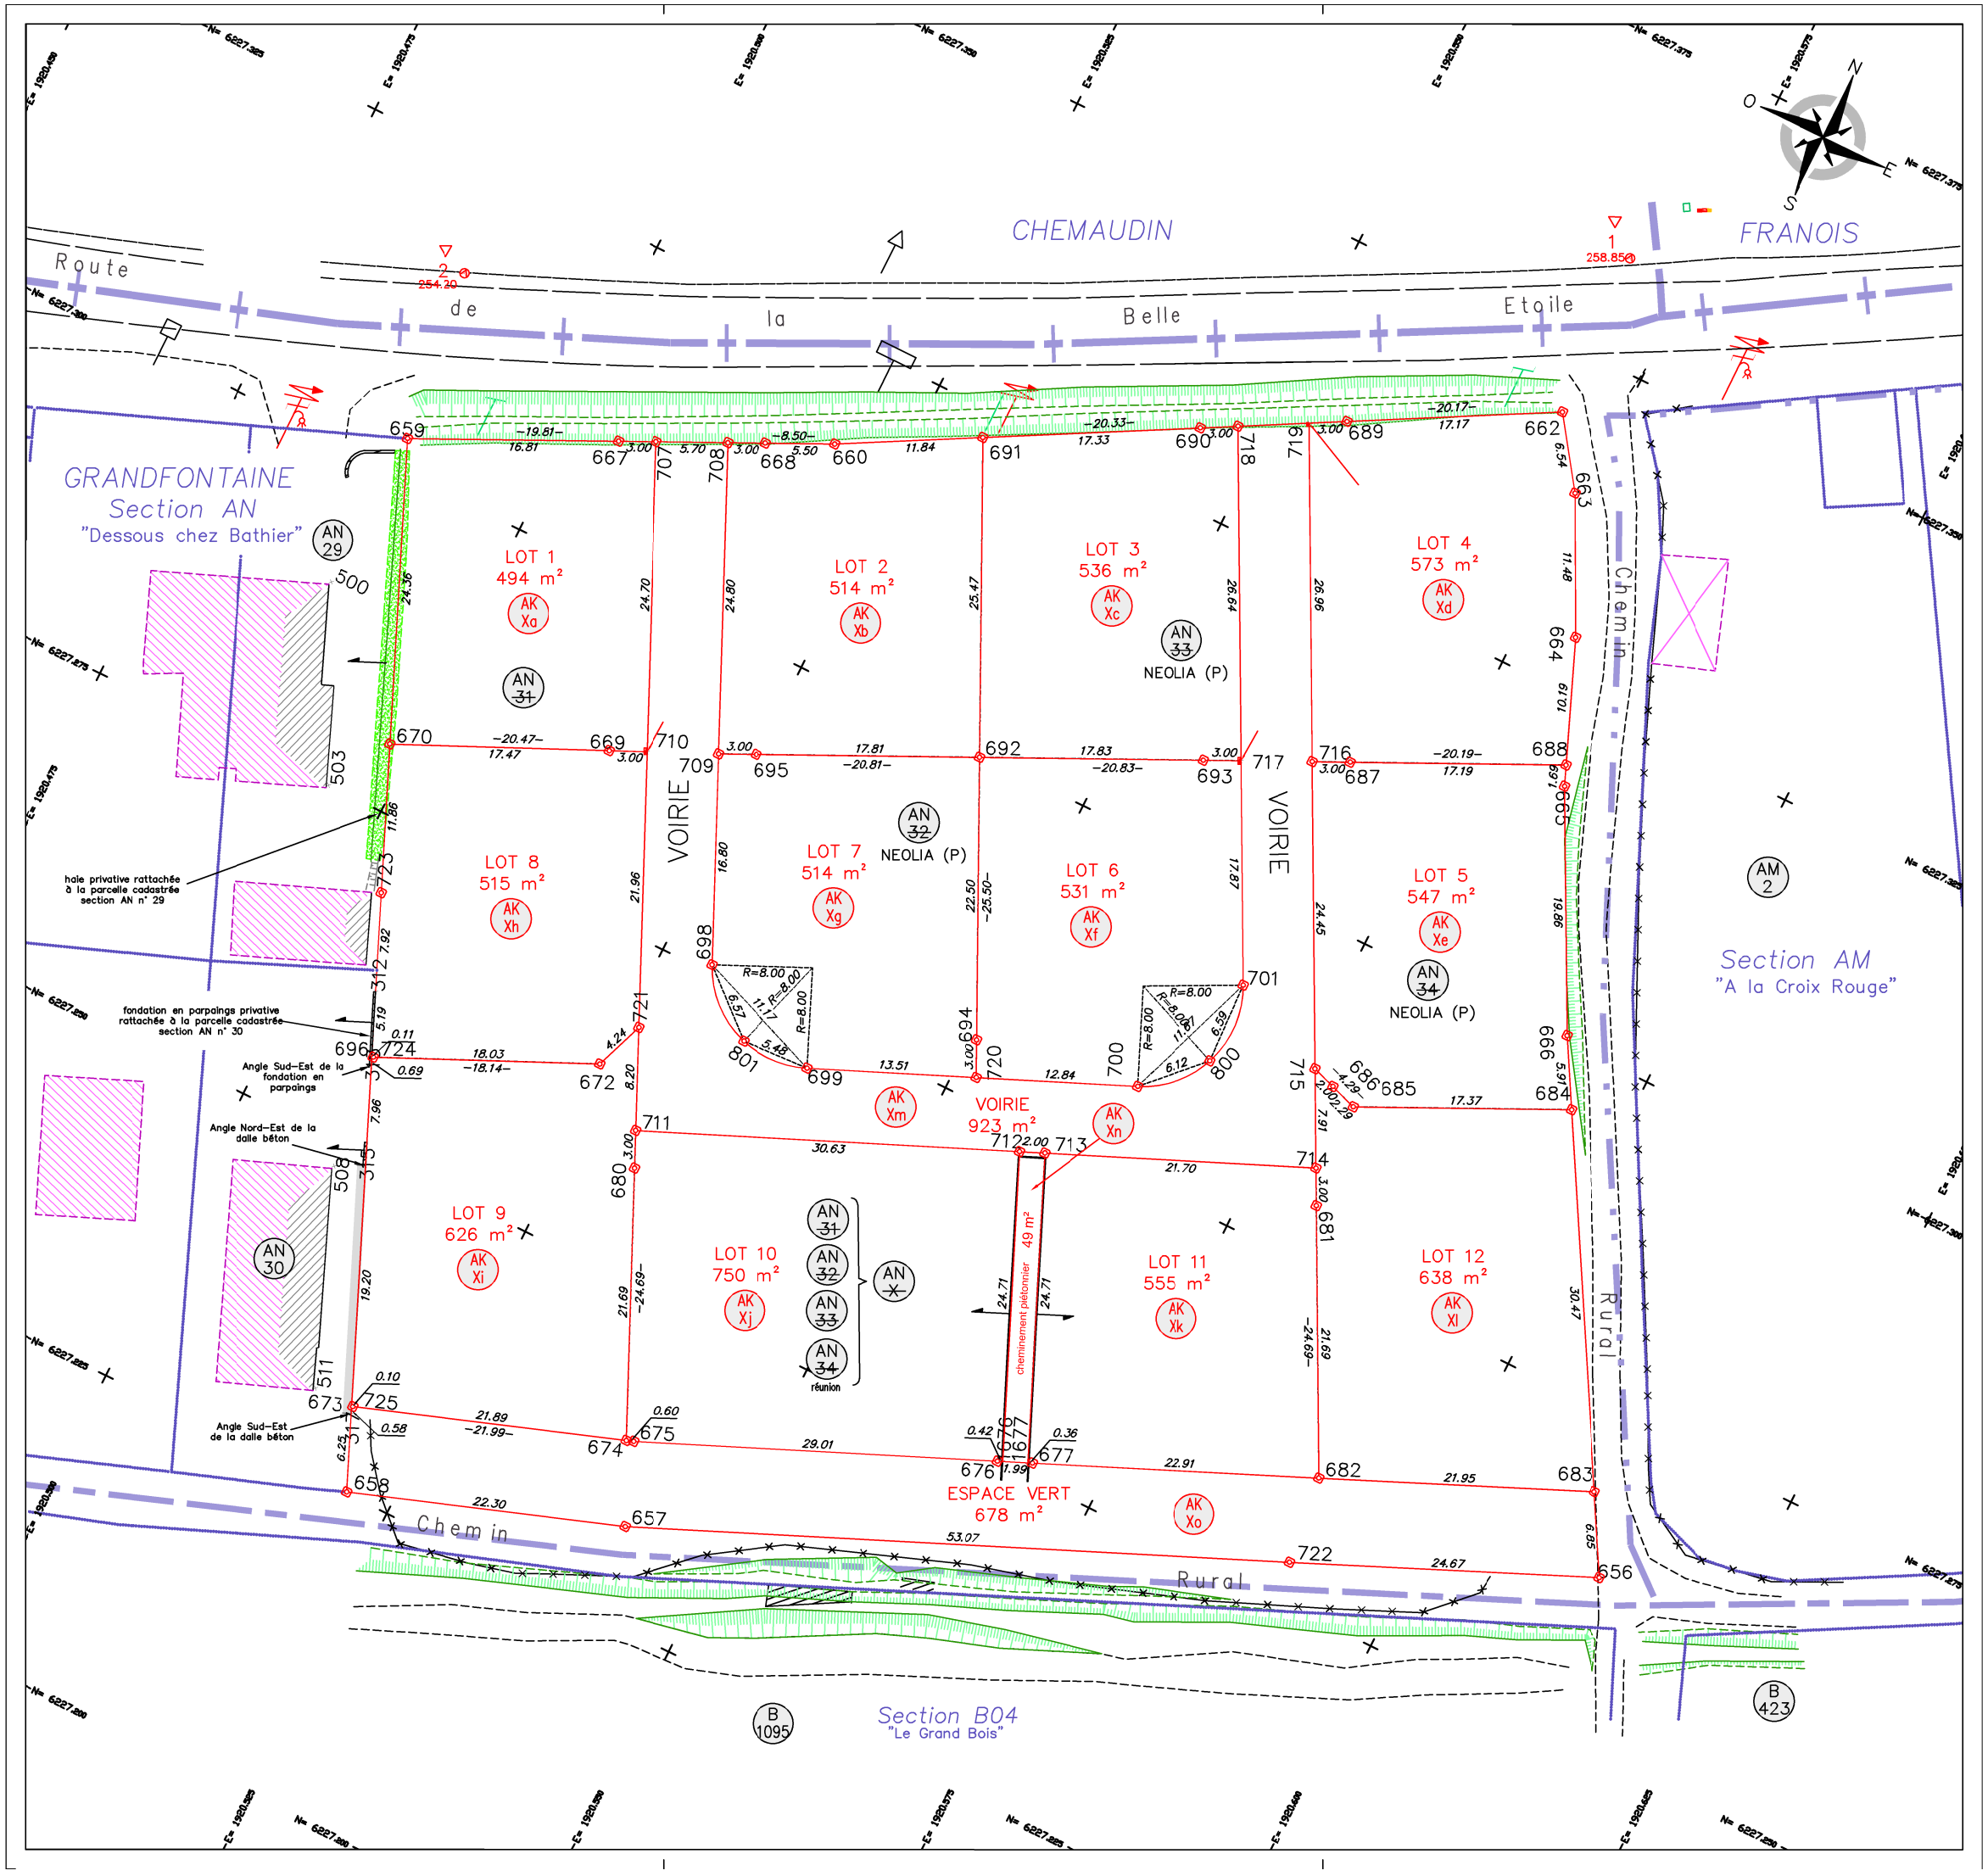
CHEMAUDIN
FRANOIS
Route de la Belle Etoile
GRANDFONTAINE
Section AN
"Dessous chez Bathier"
Section AM
"A la Croix Rouge"
Section B04
"Le Grand Bois"
Chemin Rural
VOIRIE
LOT 1 494 m²
LOT 2 514 m²
LOT 3 536 m²
LOT 4 573 m²
LOT 5 547 m²
LOT 6 531 m²
LOT 7 514 m²
LOT 8 515 m²
LOT 9 626 m²
LOT 10 750 m²
LOT 11 555 m²
LOT 12 638 m²
VOIRIE 923 m²
ESPACE VERT 678 m²
NEOLIA (P)
réunion
cheminement piétonnier 49 m²
haie privative rattachée à la parcelle cadastrée section AN n° 29
fondation en parpaings privative rattachée à la parcelle cadastrée section AN n° 30
Angle Sud-Est de la fondation en parpaings
Angle Nord-Est de la dalle béton
Angle Sud-Est de la dalle béton